


計画の名称	74 長岡市のアクセス性にすぐれた安全で快適な道路ネットワークの形成		
計画の期間	令和5年度～令和9年度（5年間）	交付対象	長岡市

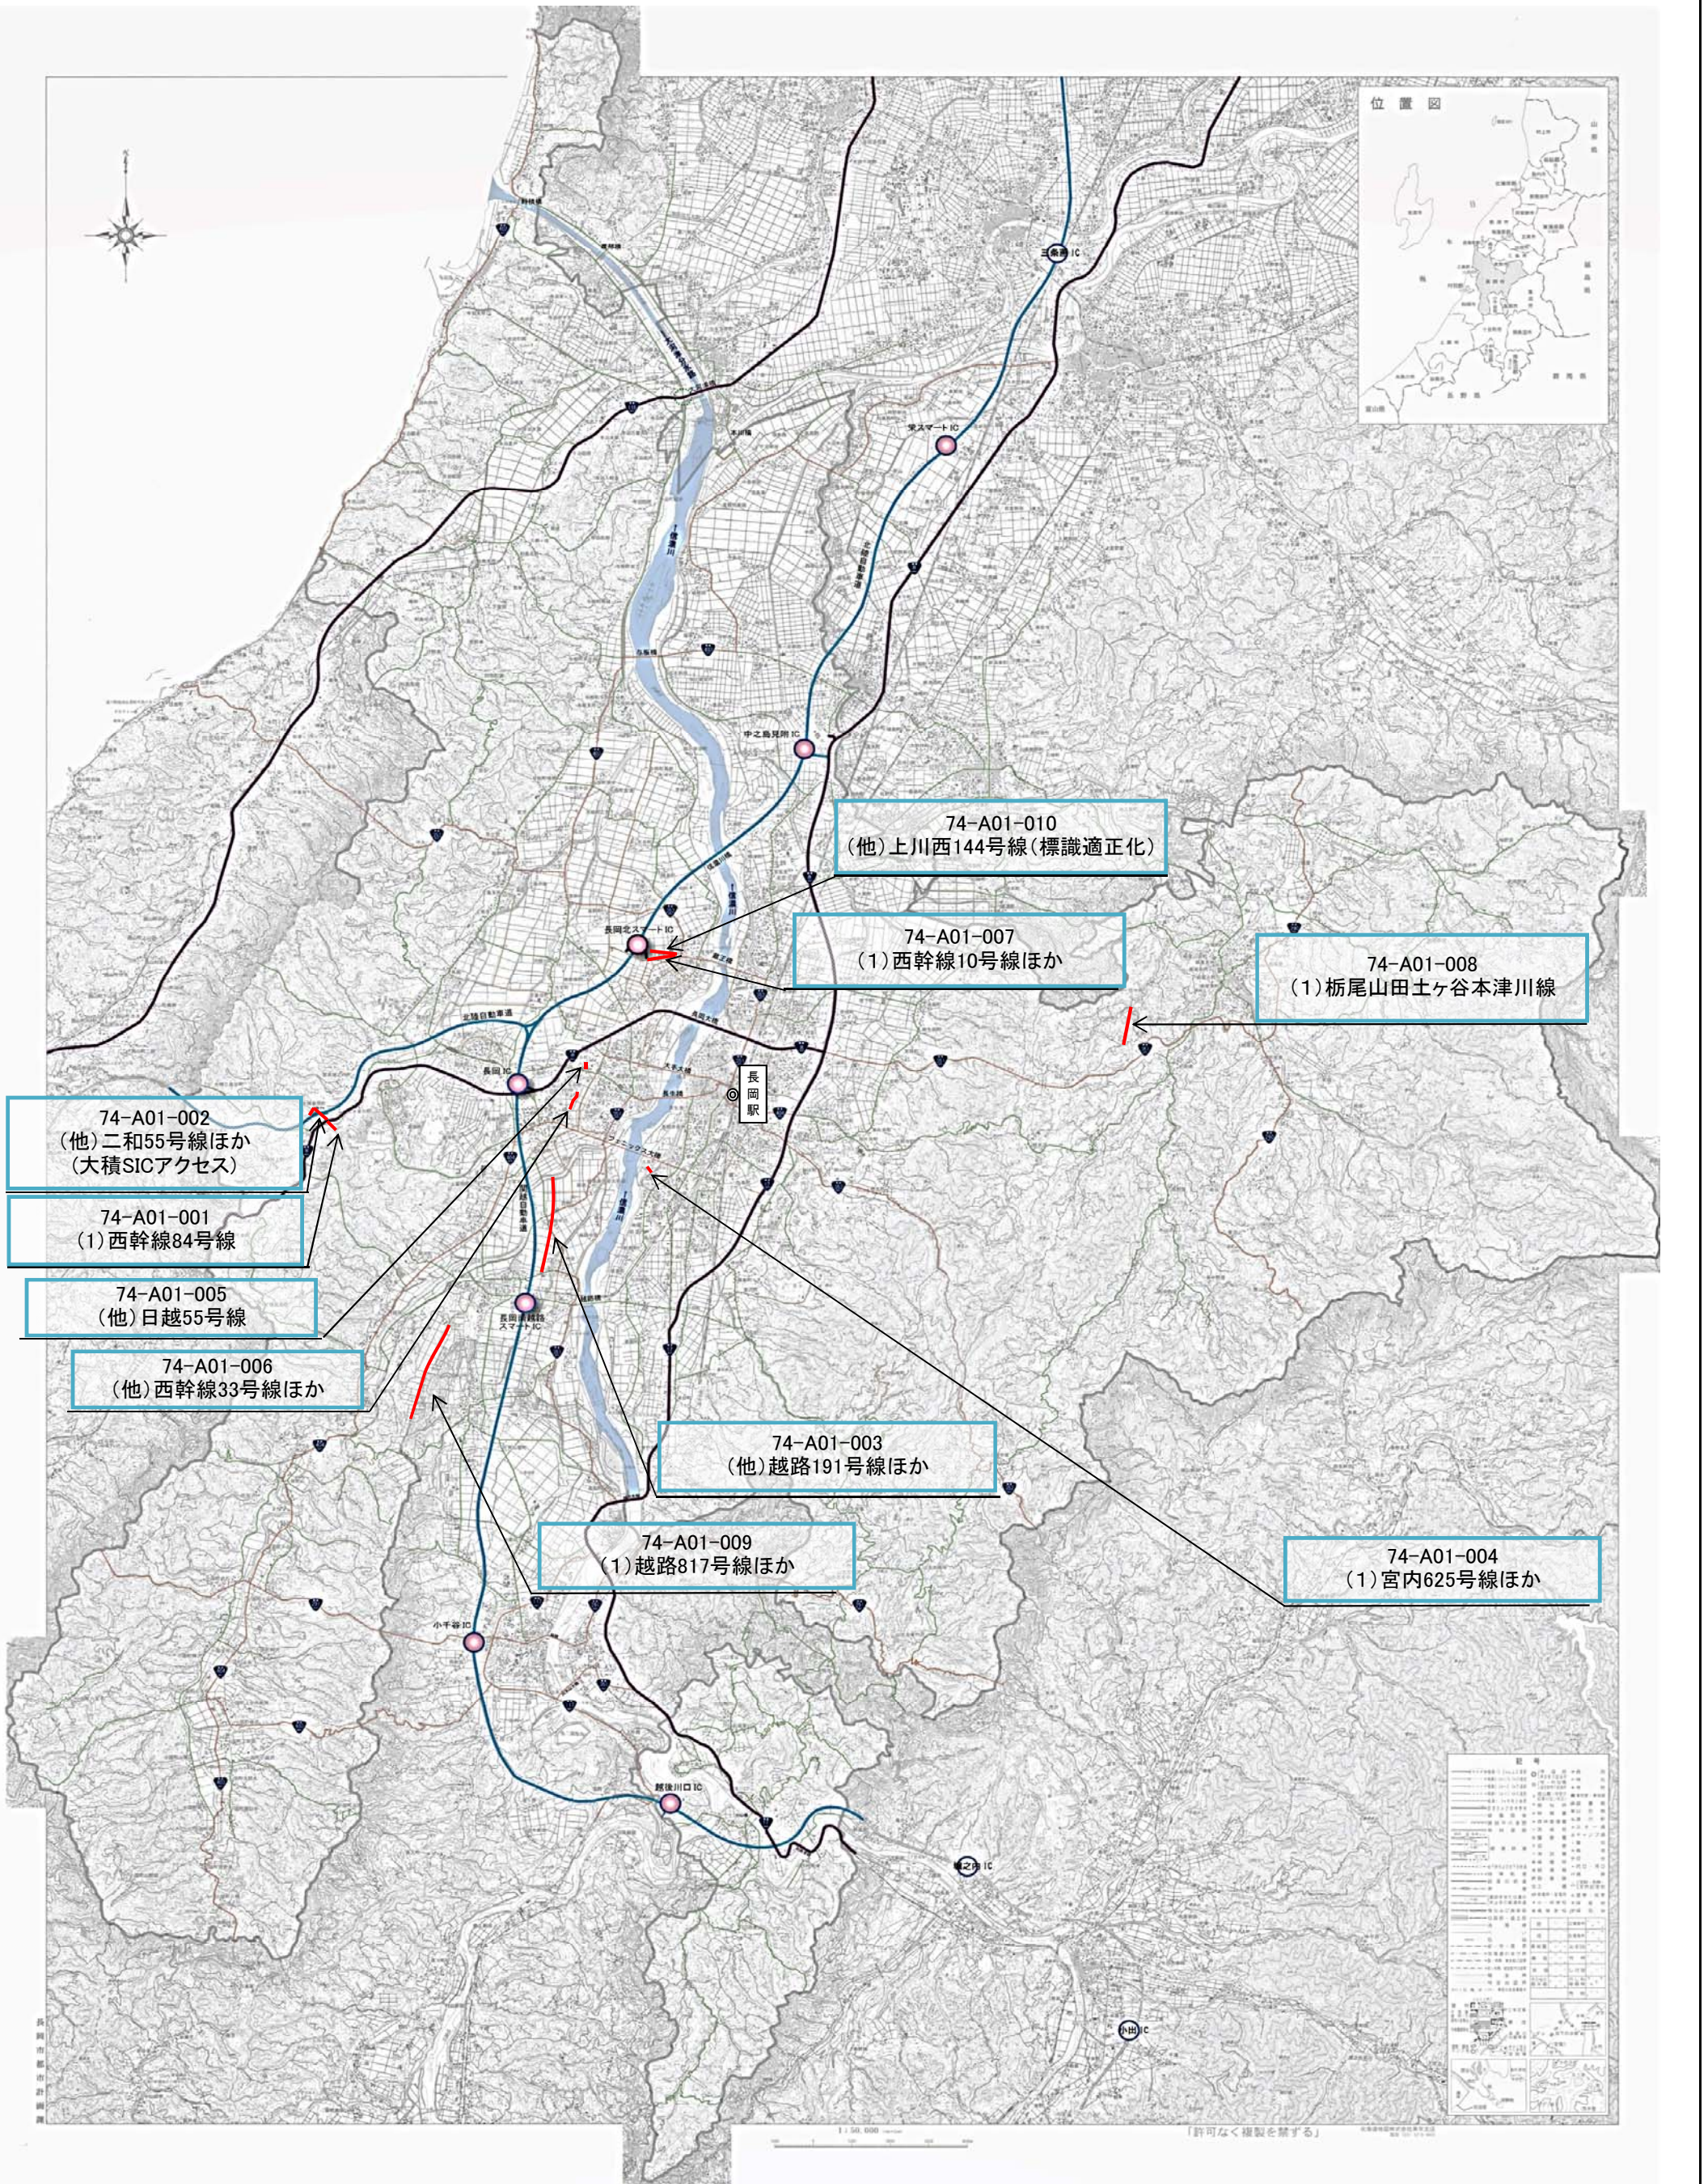

74-A01-002
(他)二和55号線ほか
(大積SICアクセス)

74-A01-001
(1)西幹線84号線

74-A01-005
(他)日越55号線

74-A01-006
(他)西幹線33号線ほか

74-A01-003
(他)越路191号線ほか

74-A01-009
(1)越路817号線ほか

74-A01-004
(1)宮内625号線ほか

74-A01-007
(1)西幹線10号線ほか

74-A01-008
(1)栃尾山田土ヶ谷本津川線

74-A01-010
(他)上川西144号線(標識適正化)

記号	
(赤線)	計画路線
(黒線)	現況路線
(青線)	河川
(緑線)	緑地
(黒点)	IC
(黒点)	駅
(黒点)	公園
(黒点)	学校
(黒点)	公共施設
(黒点)	商業施設
(黒点)	住宅
(黒点)	工業
(黒点)	農林
(黒点)	水産
(黒点)	その他

1 : 50,000

【許可なく複製を禁ずる】