


旧寺泊線鉄道敷環境美化事業 区画図

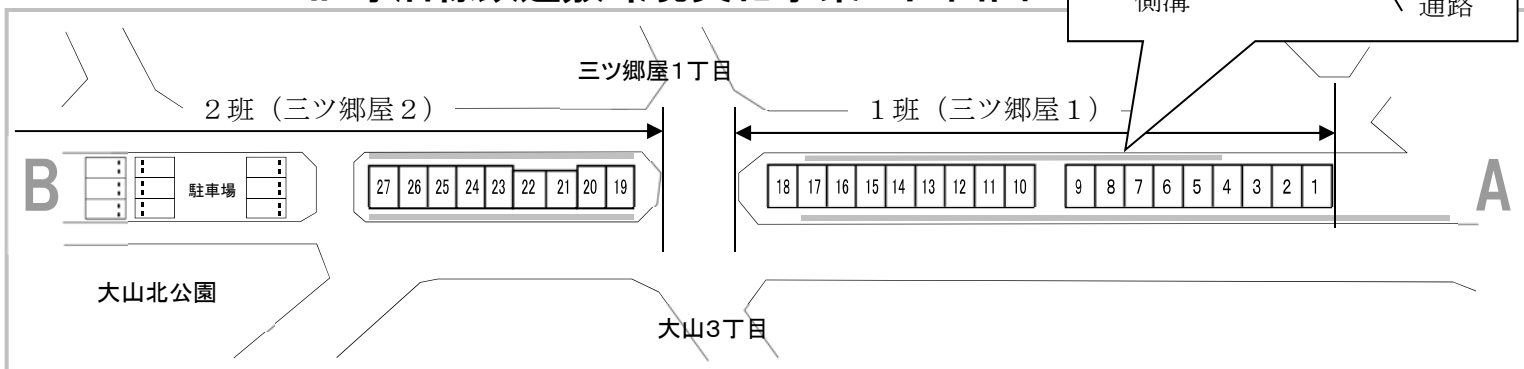

- <連絡事項>
- ・区画の四隅には、赤い杭があります。
 - ・区画ごとに、側溝側に番号札があります。
 - ・除草剤は使用しないでください。
 - ・R6. 11. 21 時点の空き区画 (○部分) : 無し

