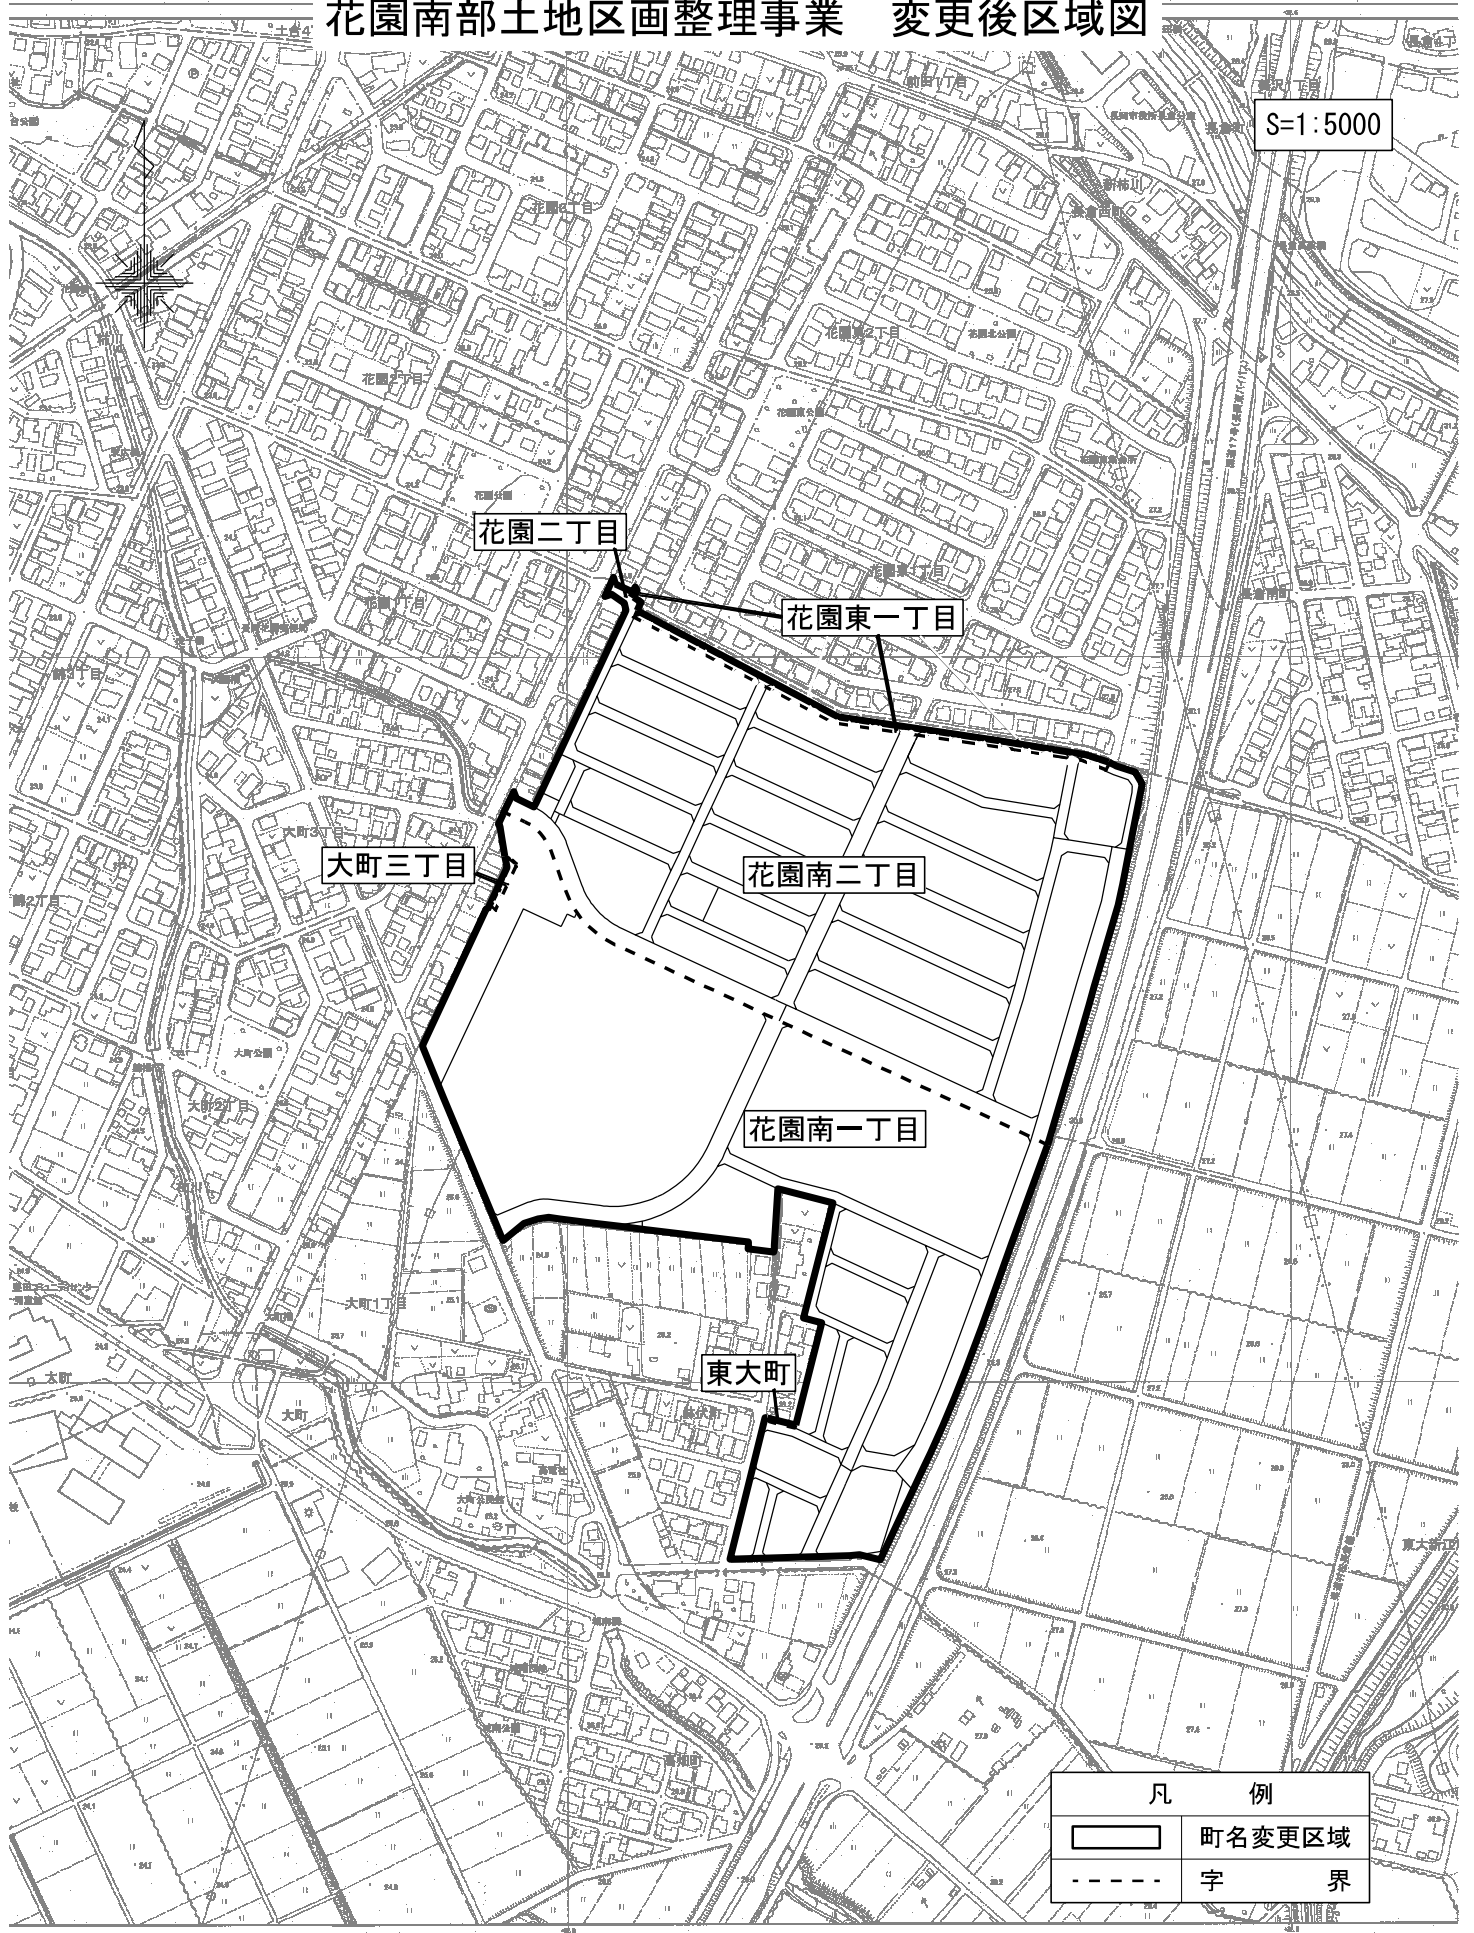


花園南部土地区画整理事業 変更後区域図

S=1:5000



花園二丁目

花園東一丁目

 
 
大町三丁目

花園南二丁目

花園南一丁目

東大町

凡 例

	町名変更区域
	字 界