


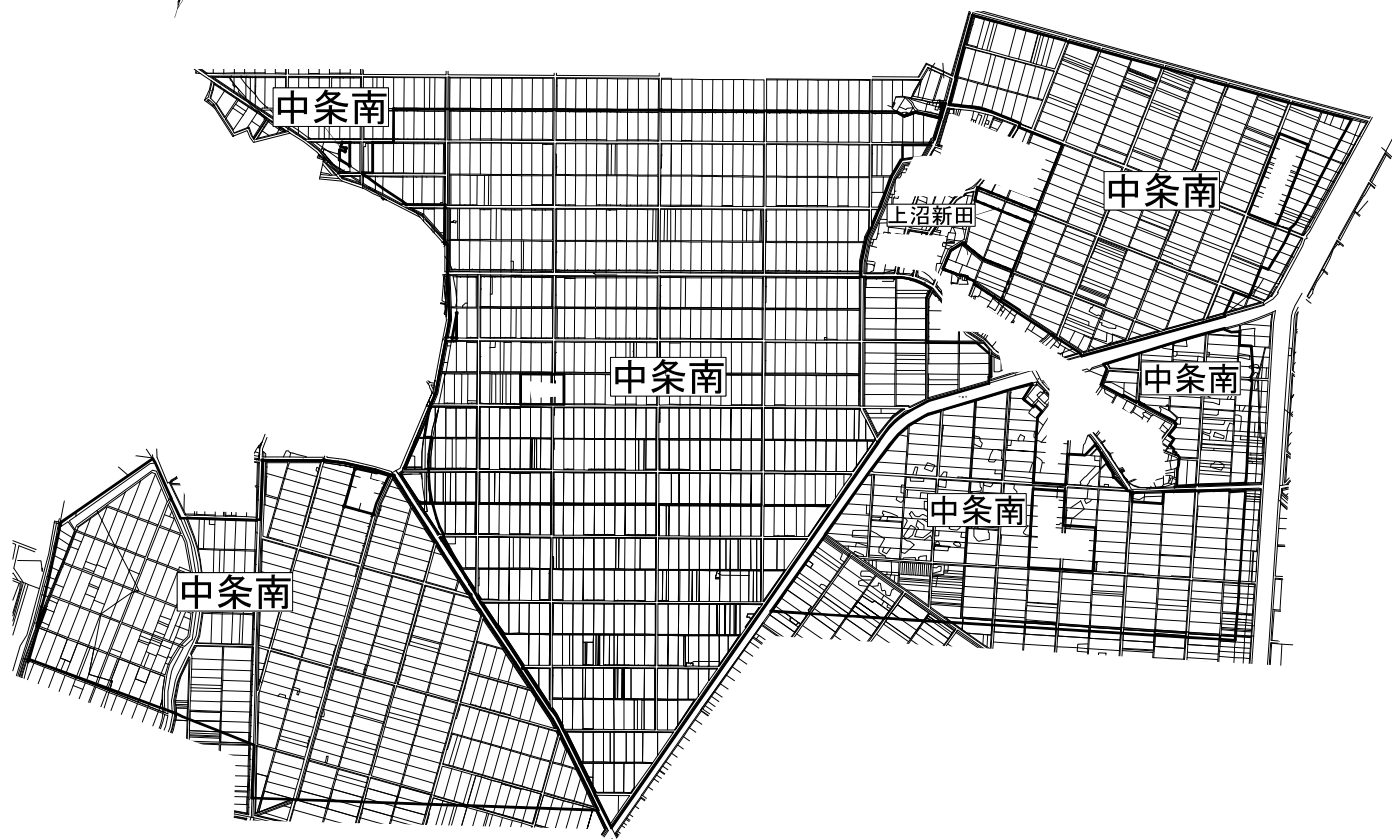

県営ほ場整備事業中之島中部地区 中条南 変更後区域図


S=1:12000



凡	例
	町名変更区域
	字界


県営ほ場整備事業中之島中部地区 中野西部 変更後区域図

S=1:10000

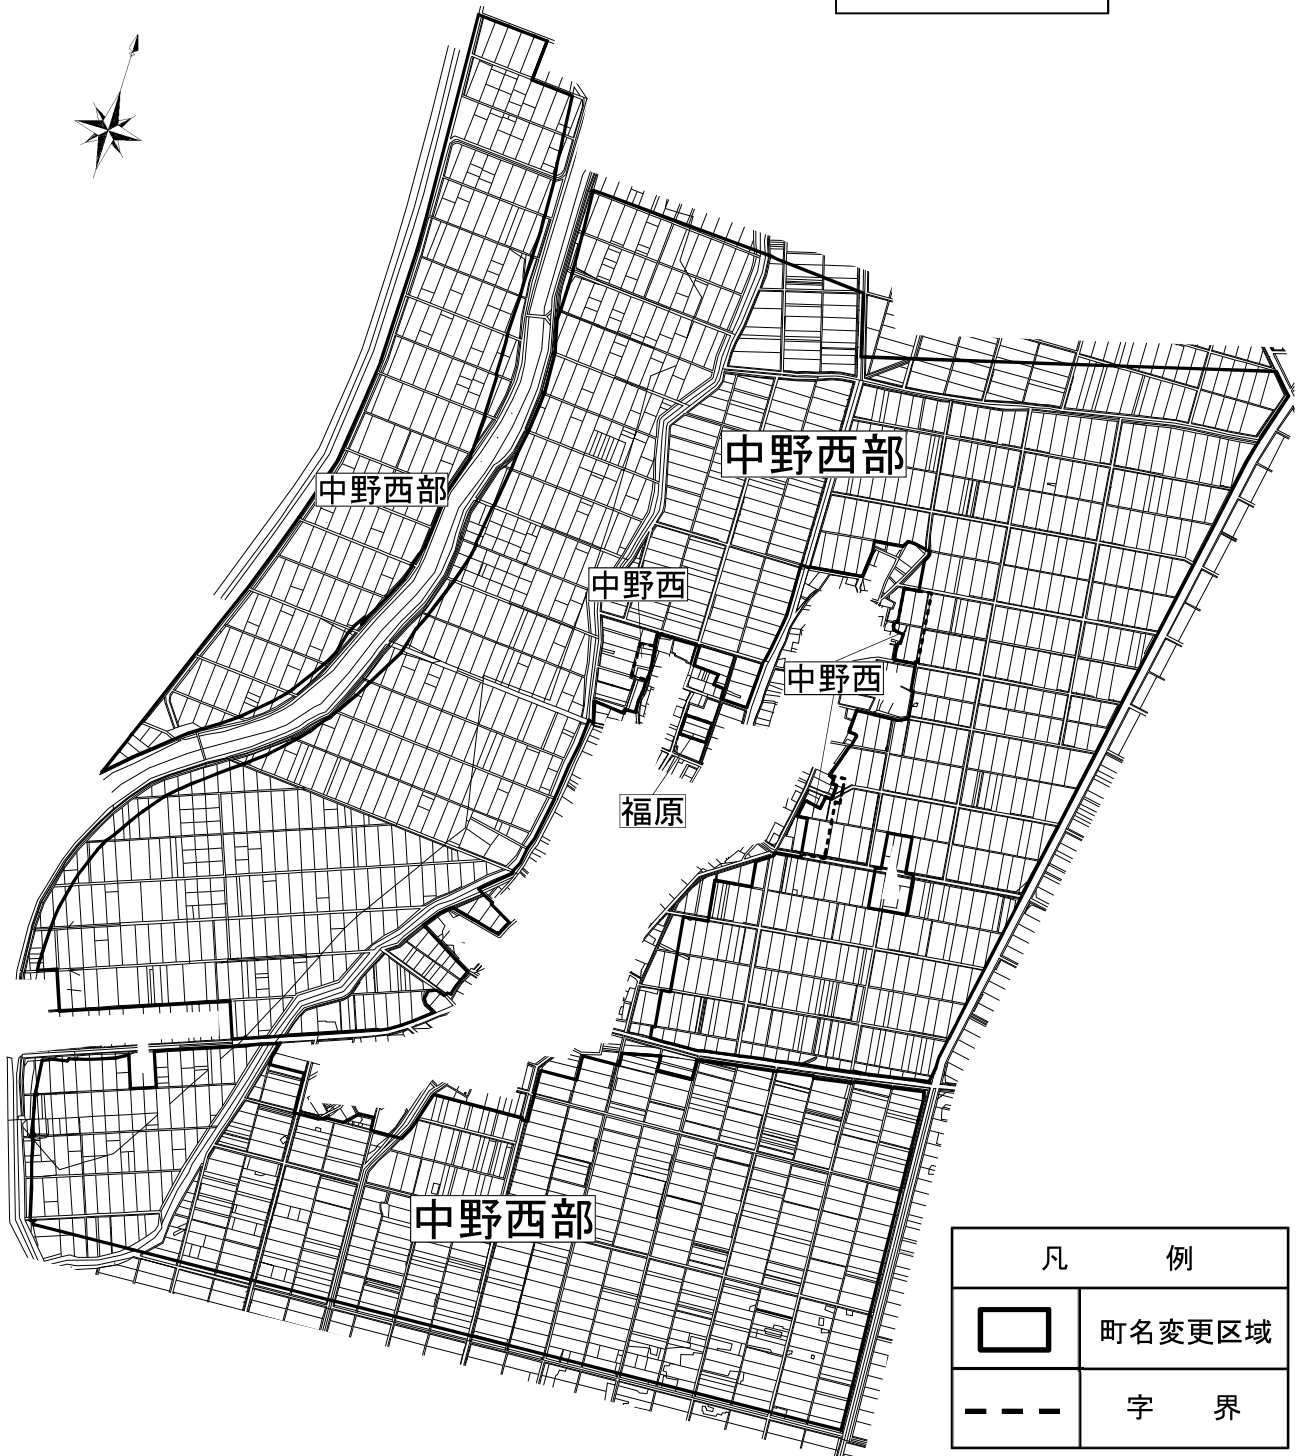

県営ほ場整備事業中之島中部地区 中野北 変更後区域図

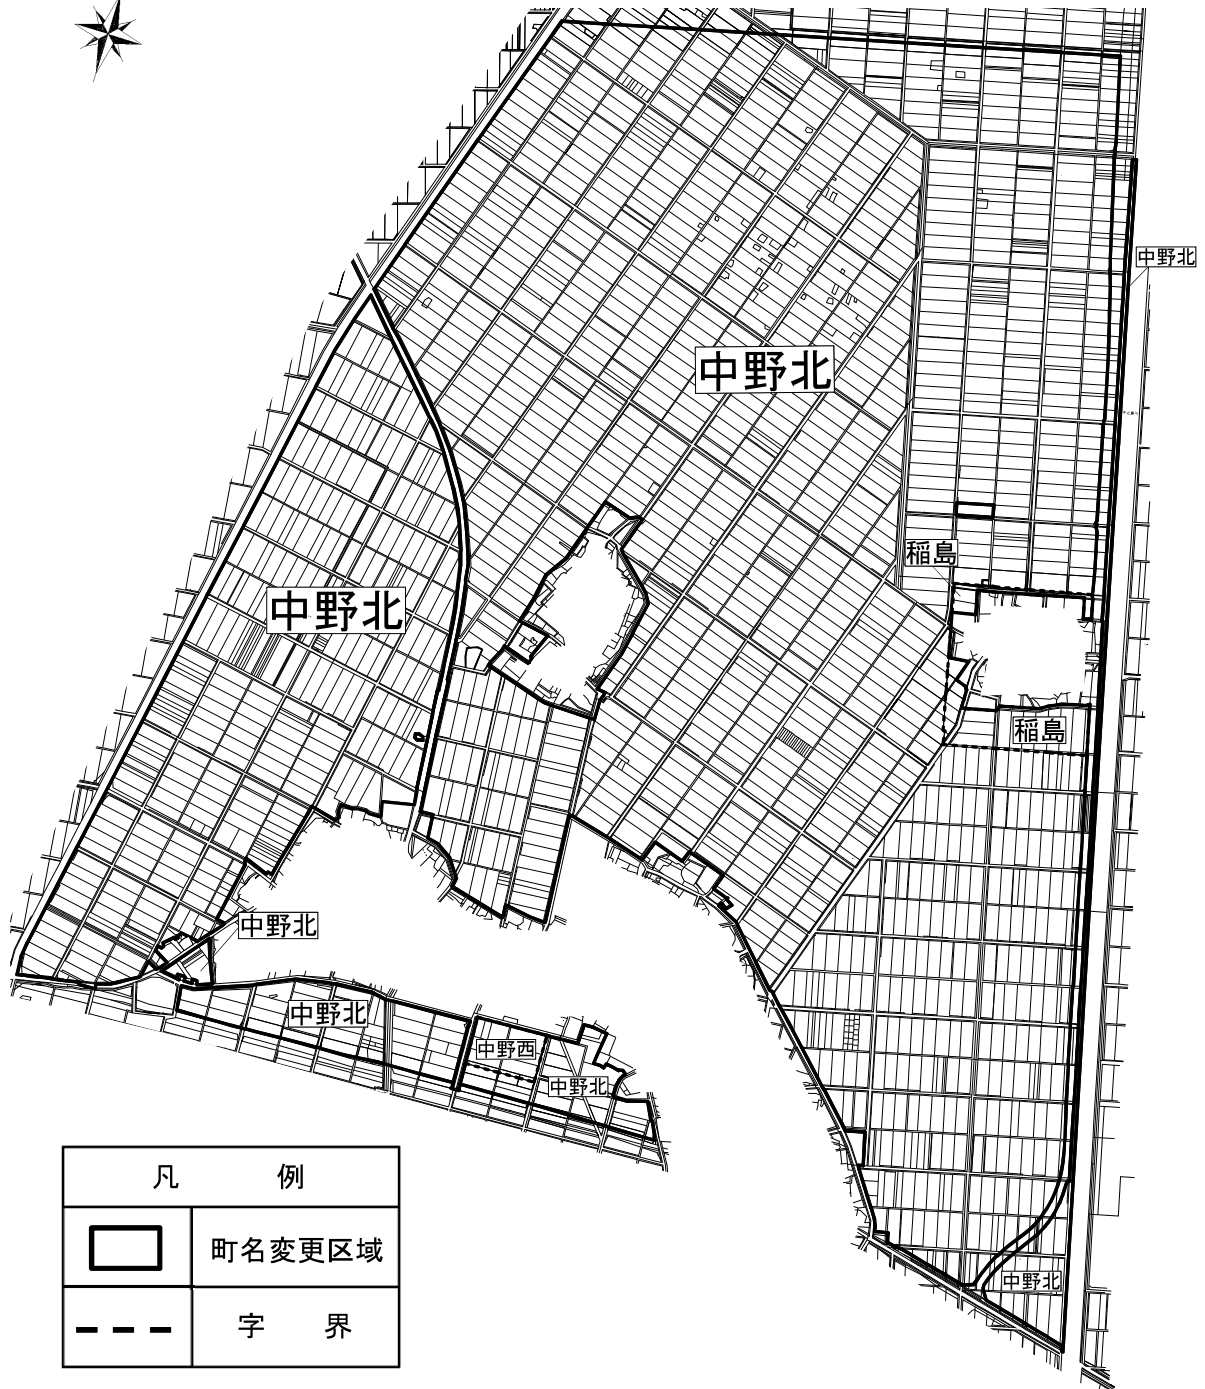

S=1:10000



県営ほ場整備事業中之島中部地区 中野南 変更後区域図


S=1:9000





凡 例	
	町名変更区域
	字 界

県営ほ場整備事業中之島中部地区 中通西 変更後区域図

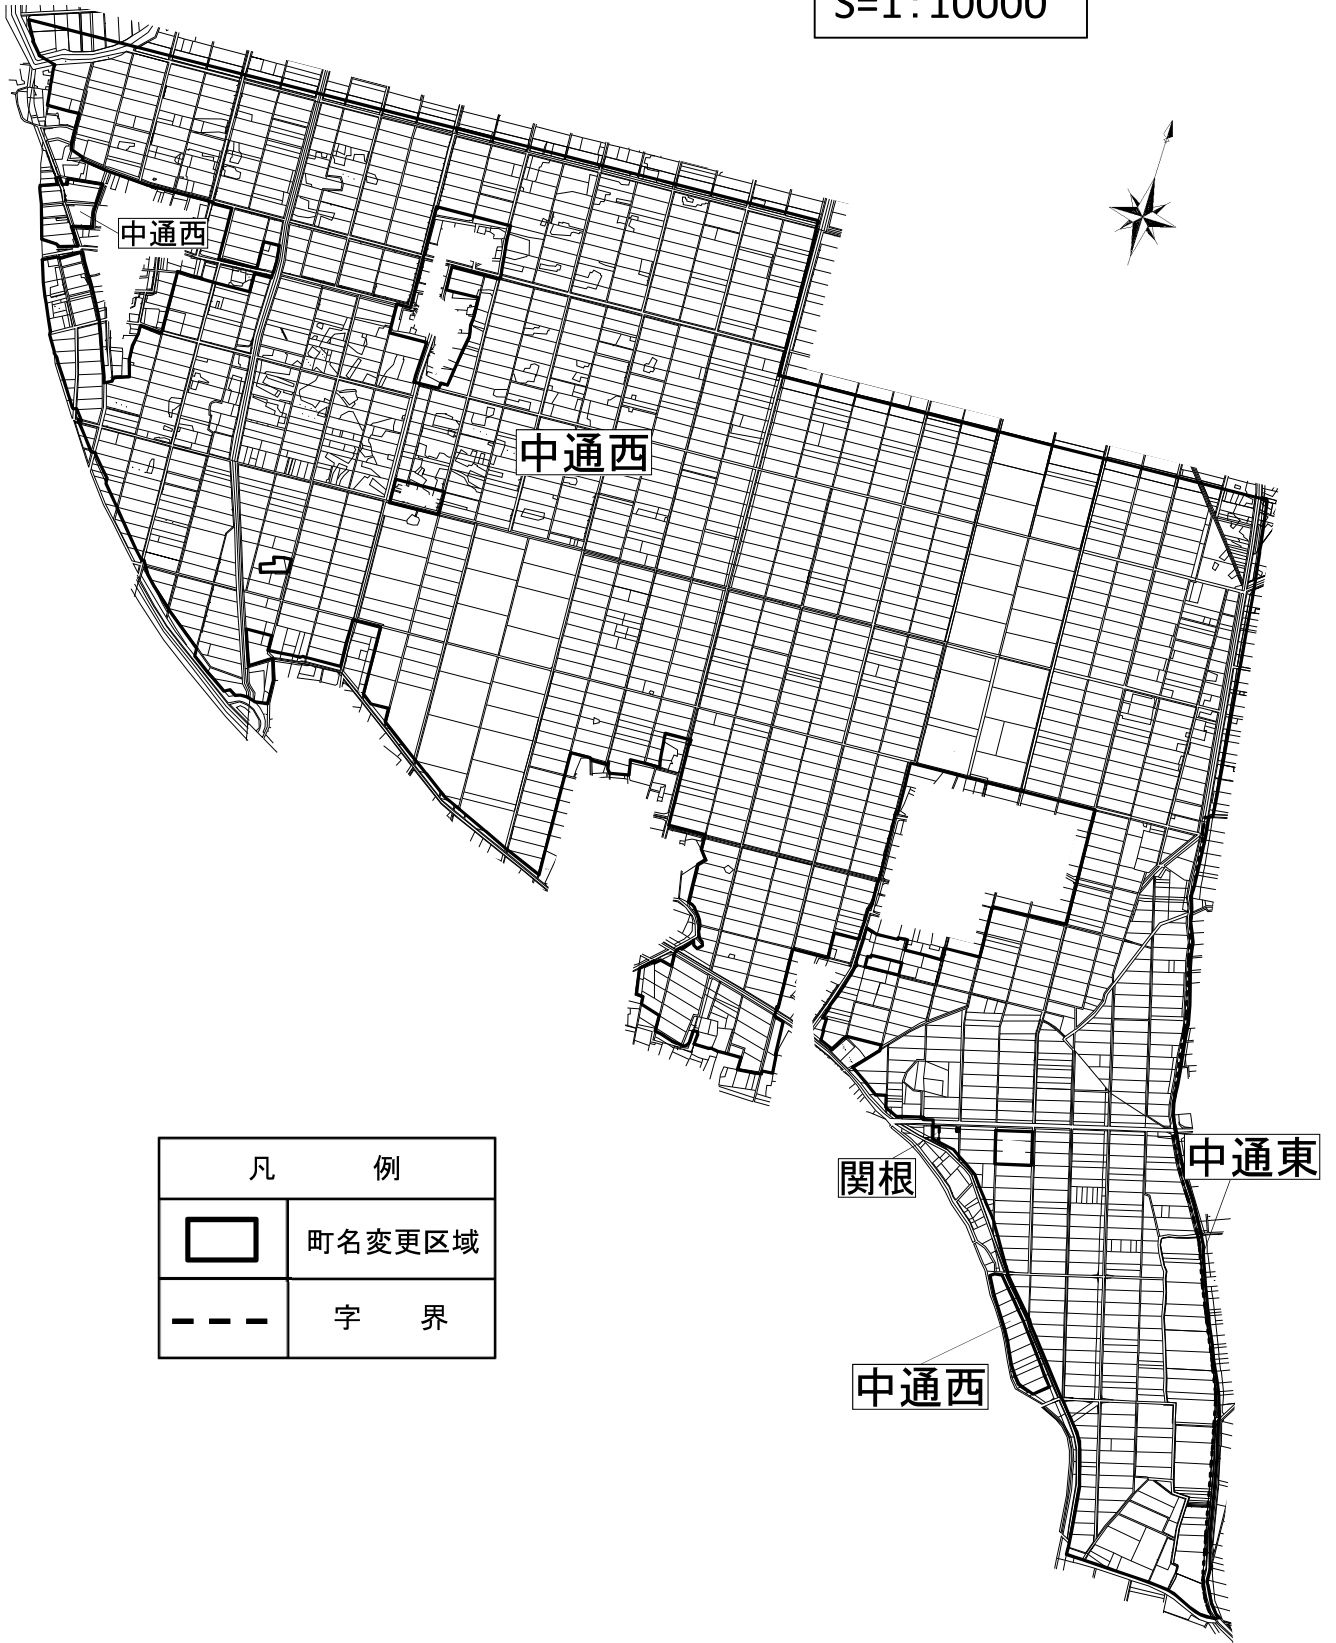S=1:10000



凡 例	
	町名変更区域
	字 界