


長岡市道路台帳平面図 DE8616


令和五年六月現在

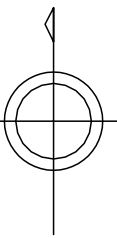

DE8611	DE8612
DE8520	DE8616
DE8525	DE8621



- 1 本図は、道路区域、土地の境界並びに権利関係に関する資料として利用することはできません。また、図面に表示された内容を証明するものではありません。
- 2 本図の利用による発生する直接及び間接の損失等について、長岡市は一切の責任を負いません。

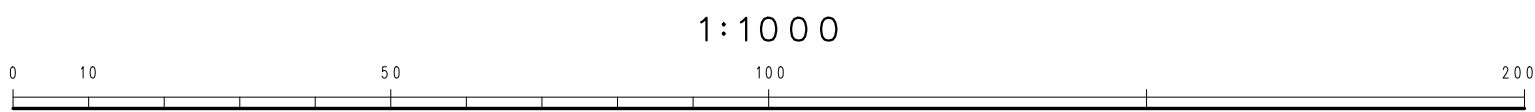

長岡市