
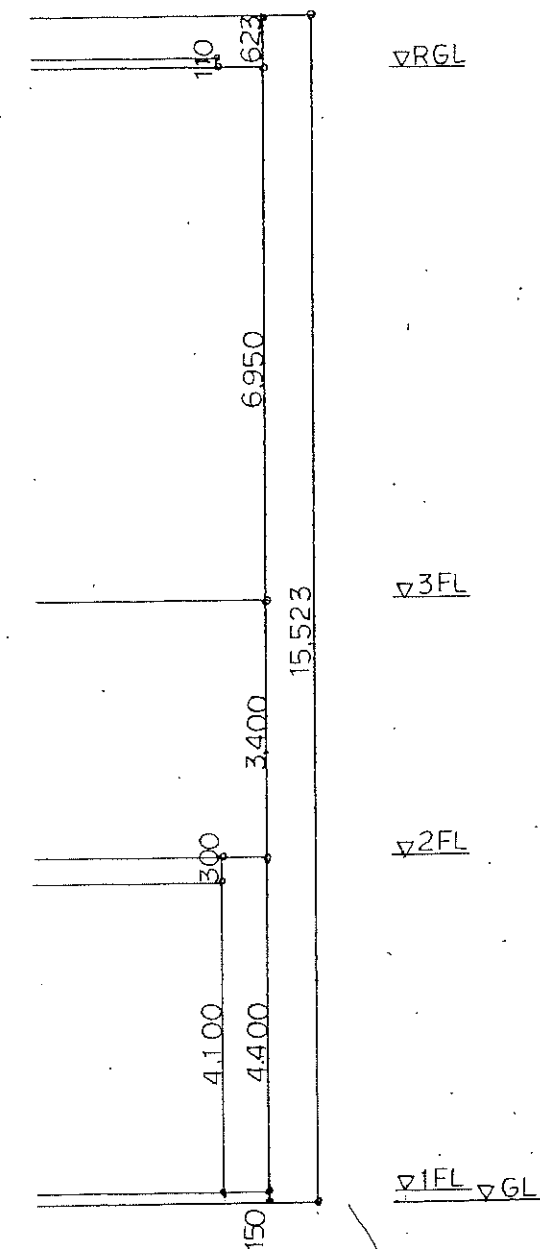


横断面図

委託名：川口地域交流拠点施設（仮称）建設工事基本設計業務委託
 図面名：川口コミュニティセンター横断面図

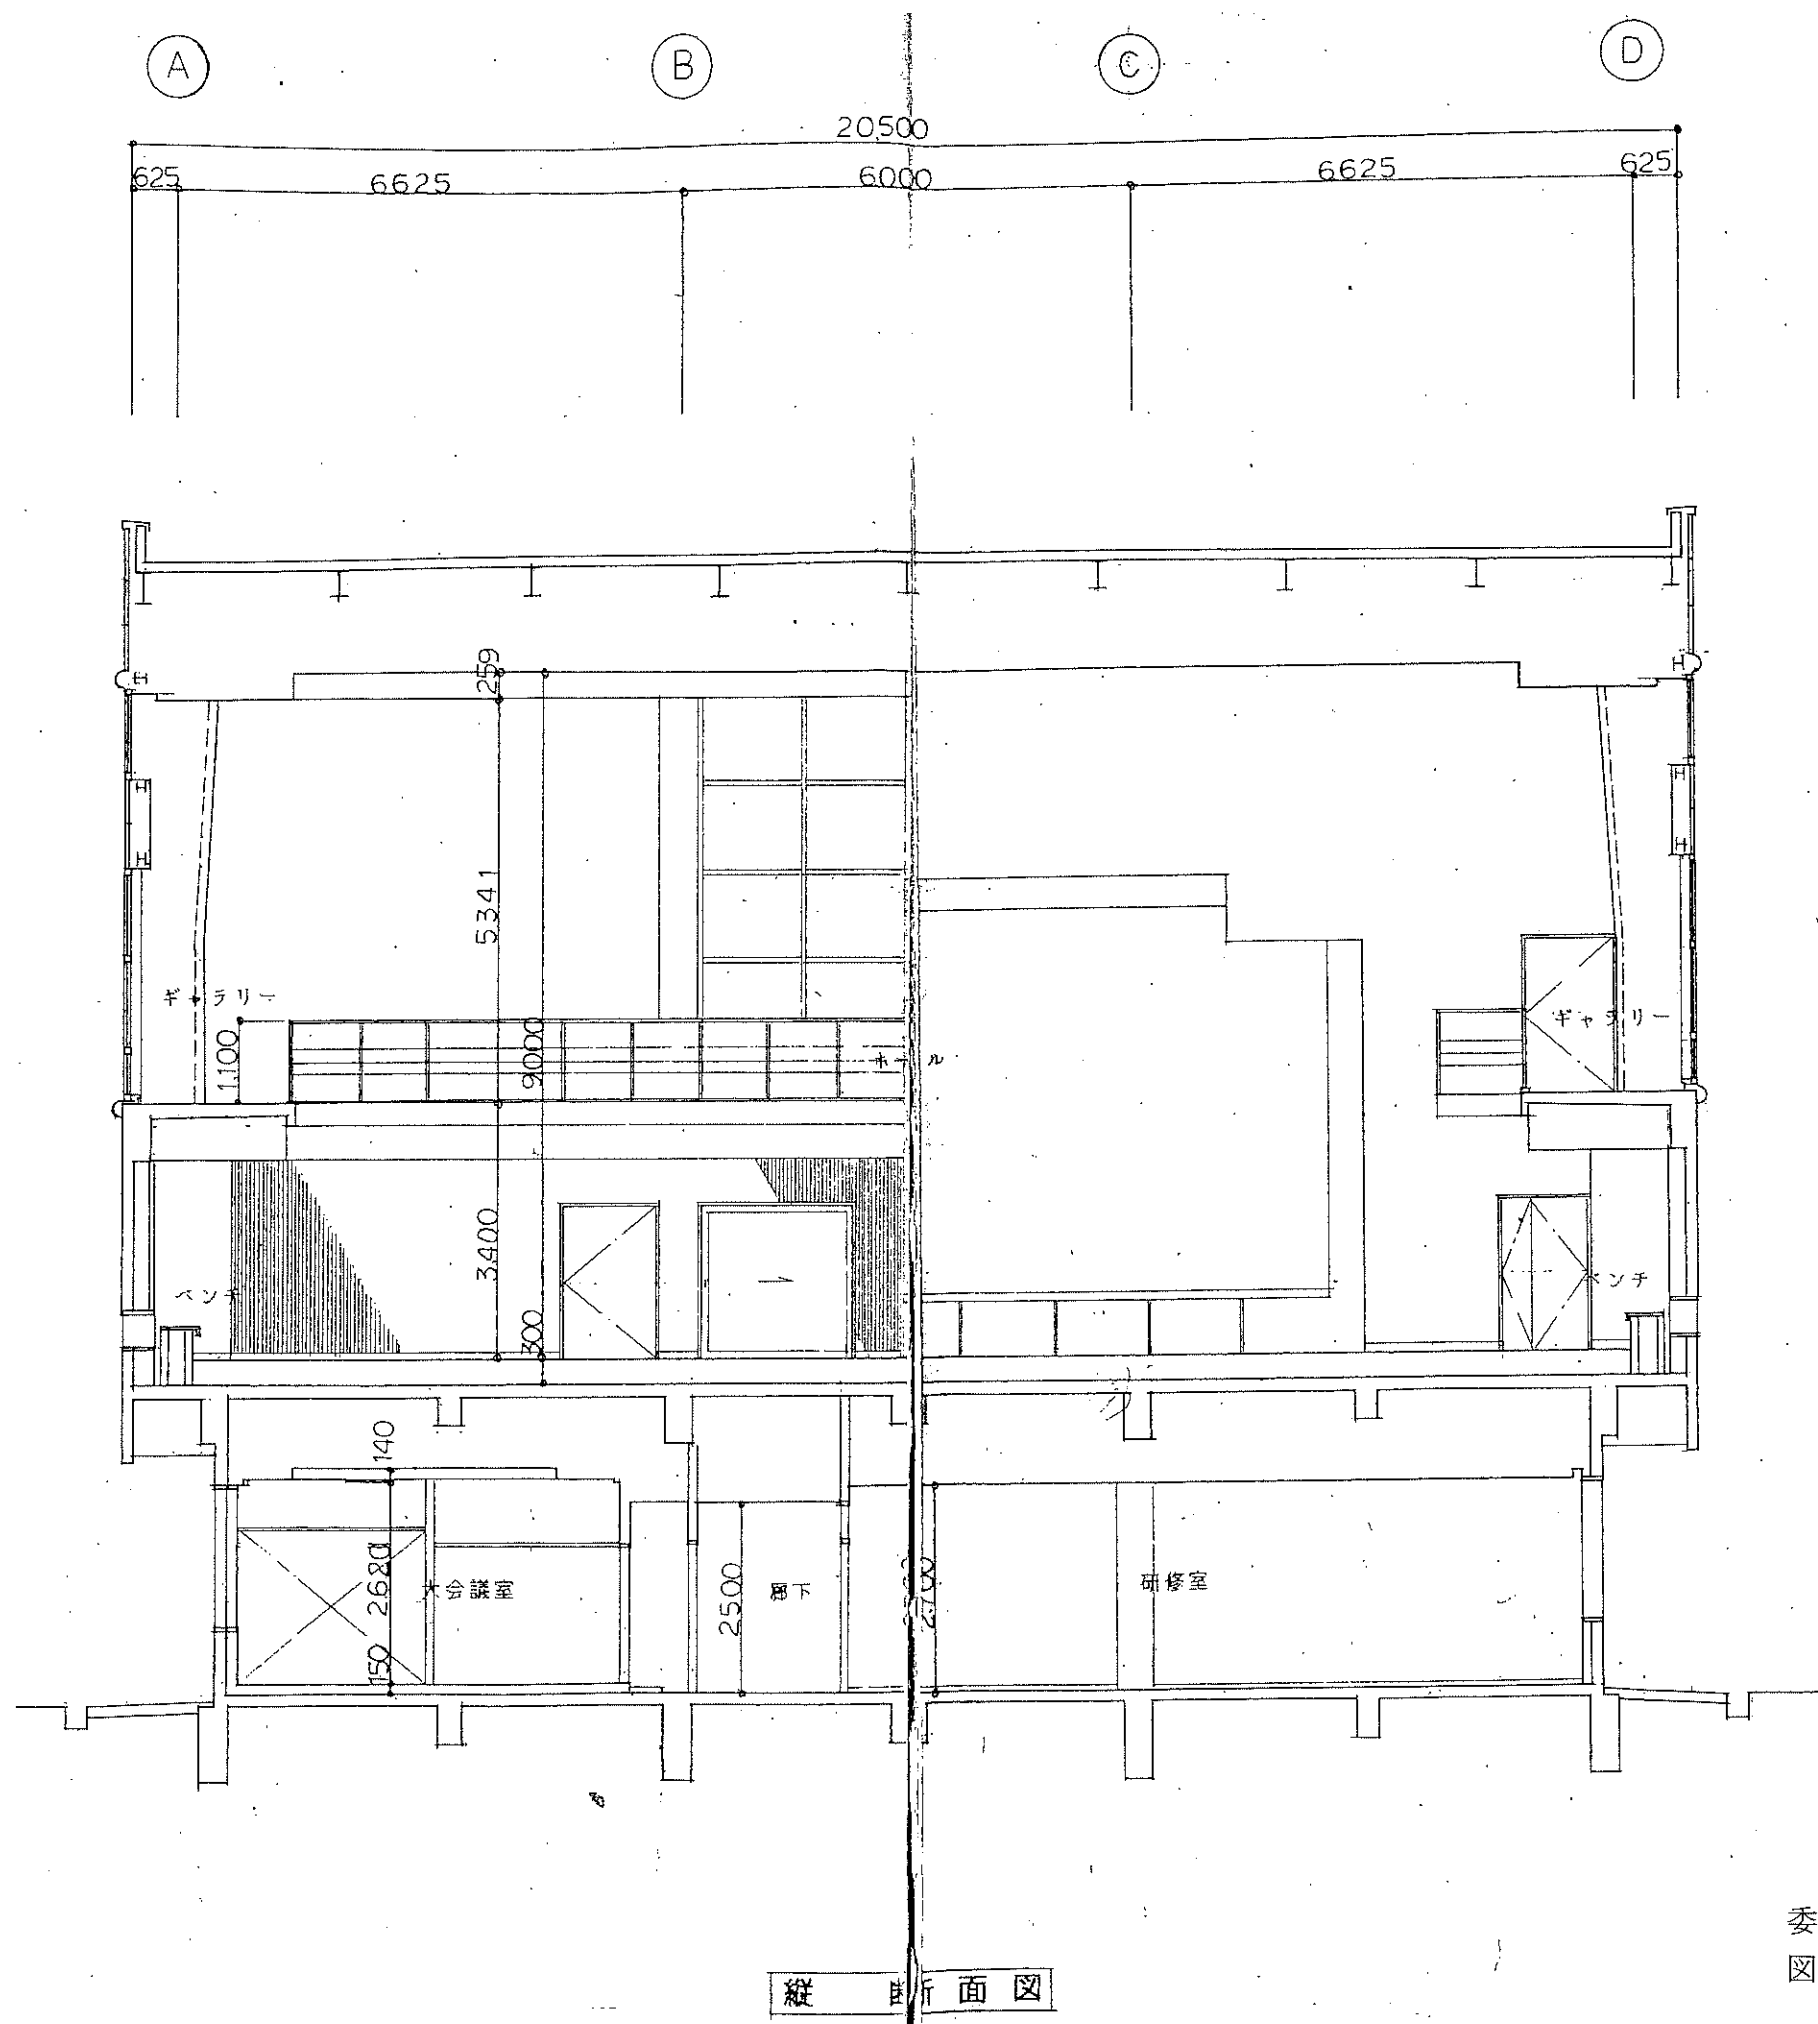

委託名：川口地域交流拠点施設（仮称）建設工事基本設計業務委託
図面名：川口コミュニティセンター縦断面図