

長岡市公告第305号

長岡市都市公園の区域の変更について（公告）

次のとおり長岡市都市公園の区域を変更するので、都市公園法（昭和31年法律第79号）第2条の2の規定に基づき、公告します。

令和6年11月22日

長岡市長 磯田 達伸

1 変更する都市公園の名称及び位置

名 称	位 置
秋葉公園	長岡市谷内二丁目甲159番地1

2 変更に係る区域

別紙図書のとおり

3 変更の期日

令和6年11月30日




1:10,000

0 75 150 300 450 600
メートル

秋葉公園平面図

s = 1 : 1,000

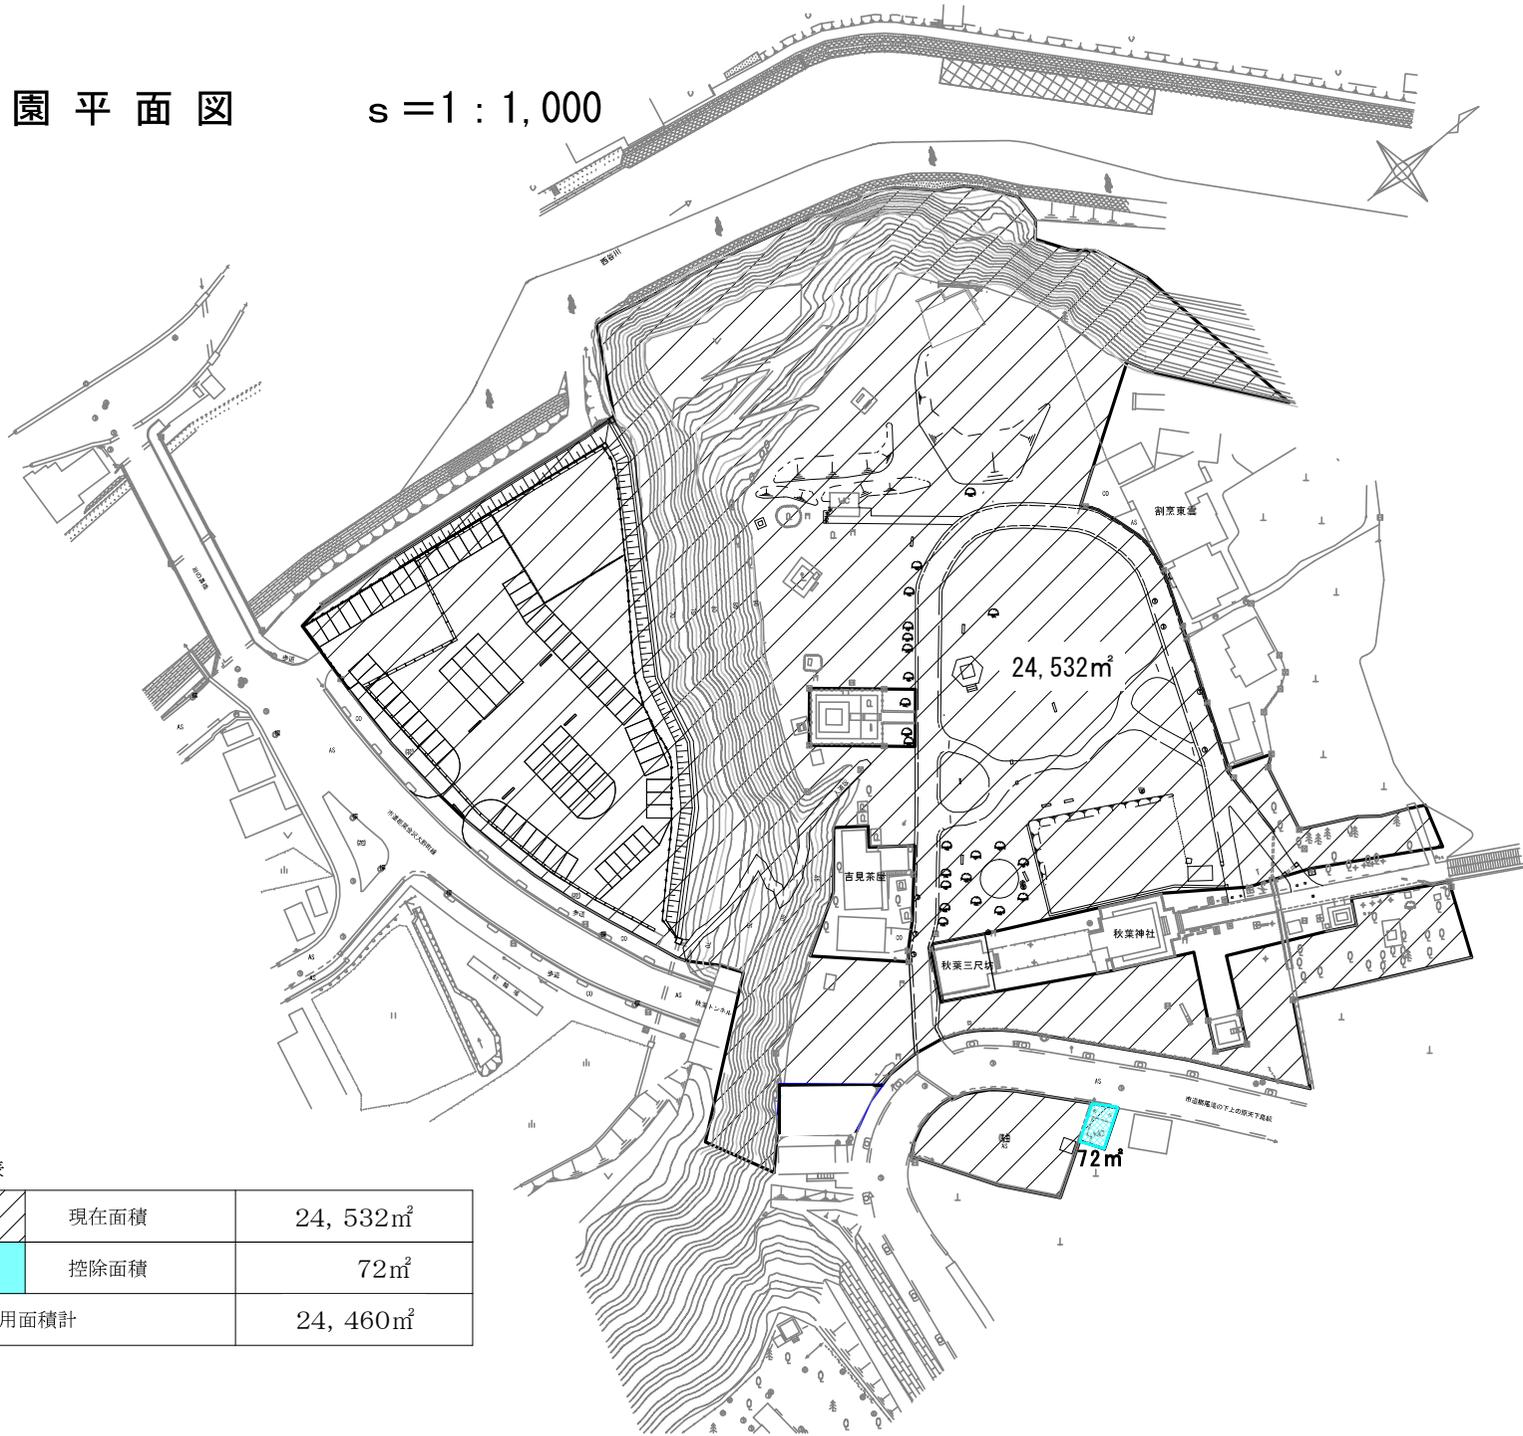

公園面積数量表

	現在面積	24,532 ^m ₂
	控除面積	72 ^m ₂
	供用面積計	24,460 ^m ₂