



2階 平面図

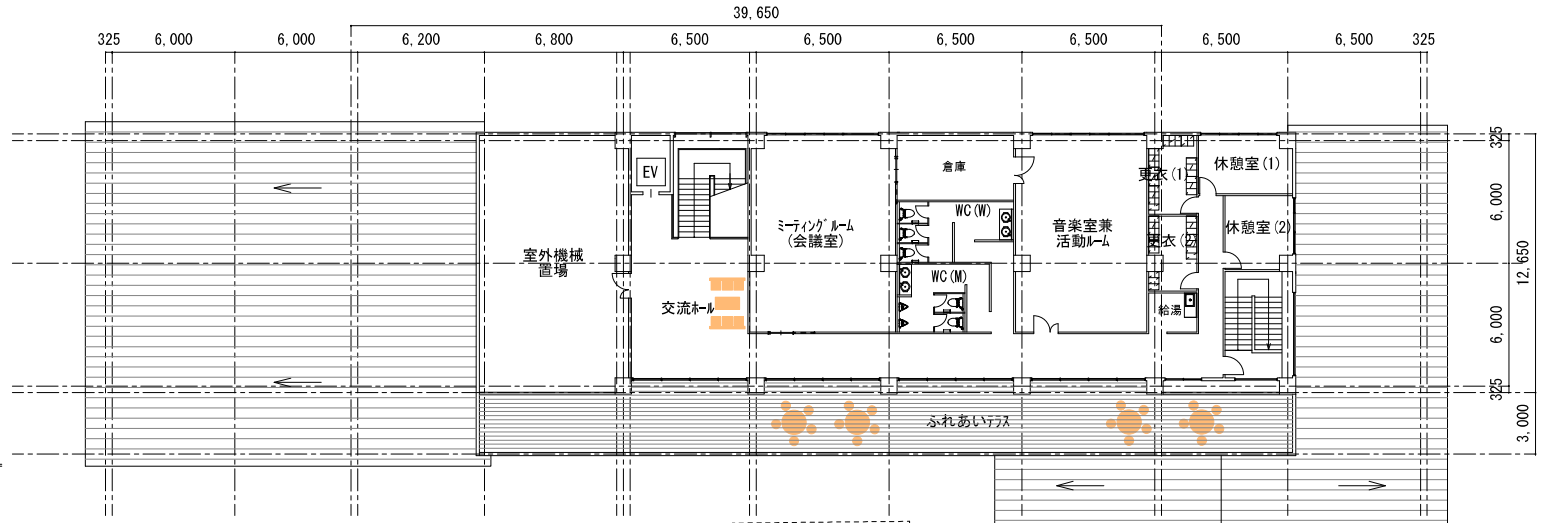

1階 平面図

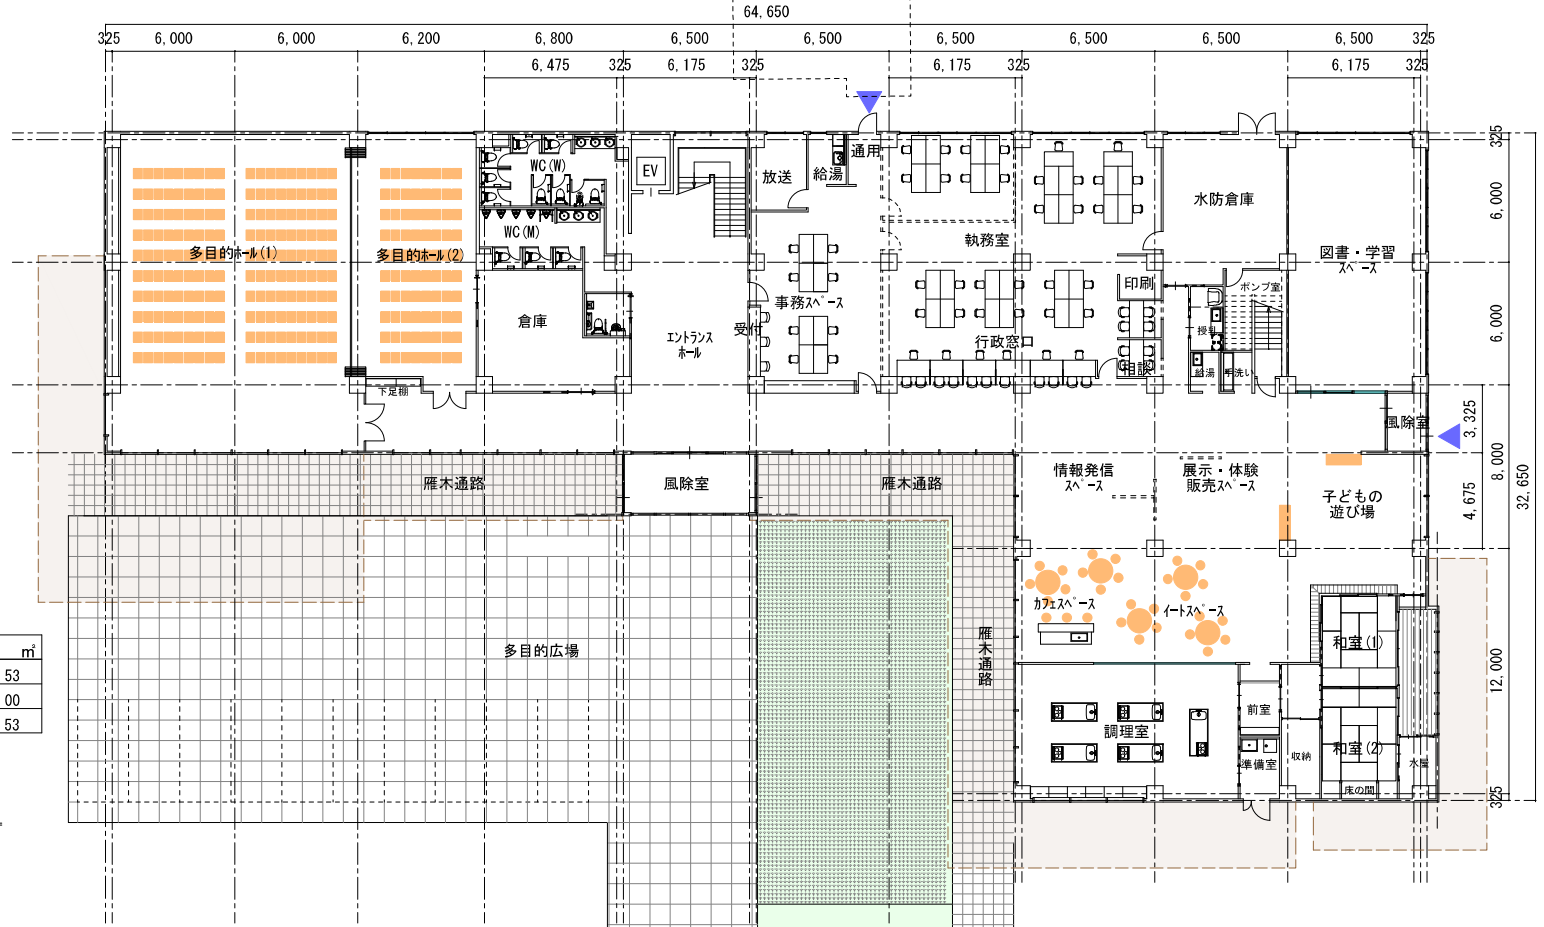

面積表		㎡
床面積	1階	1,378.53
	2階	390.00
延床面積		1,768.53