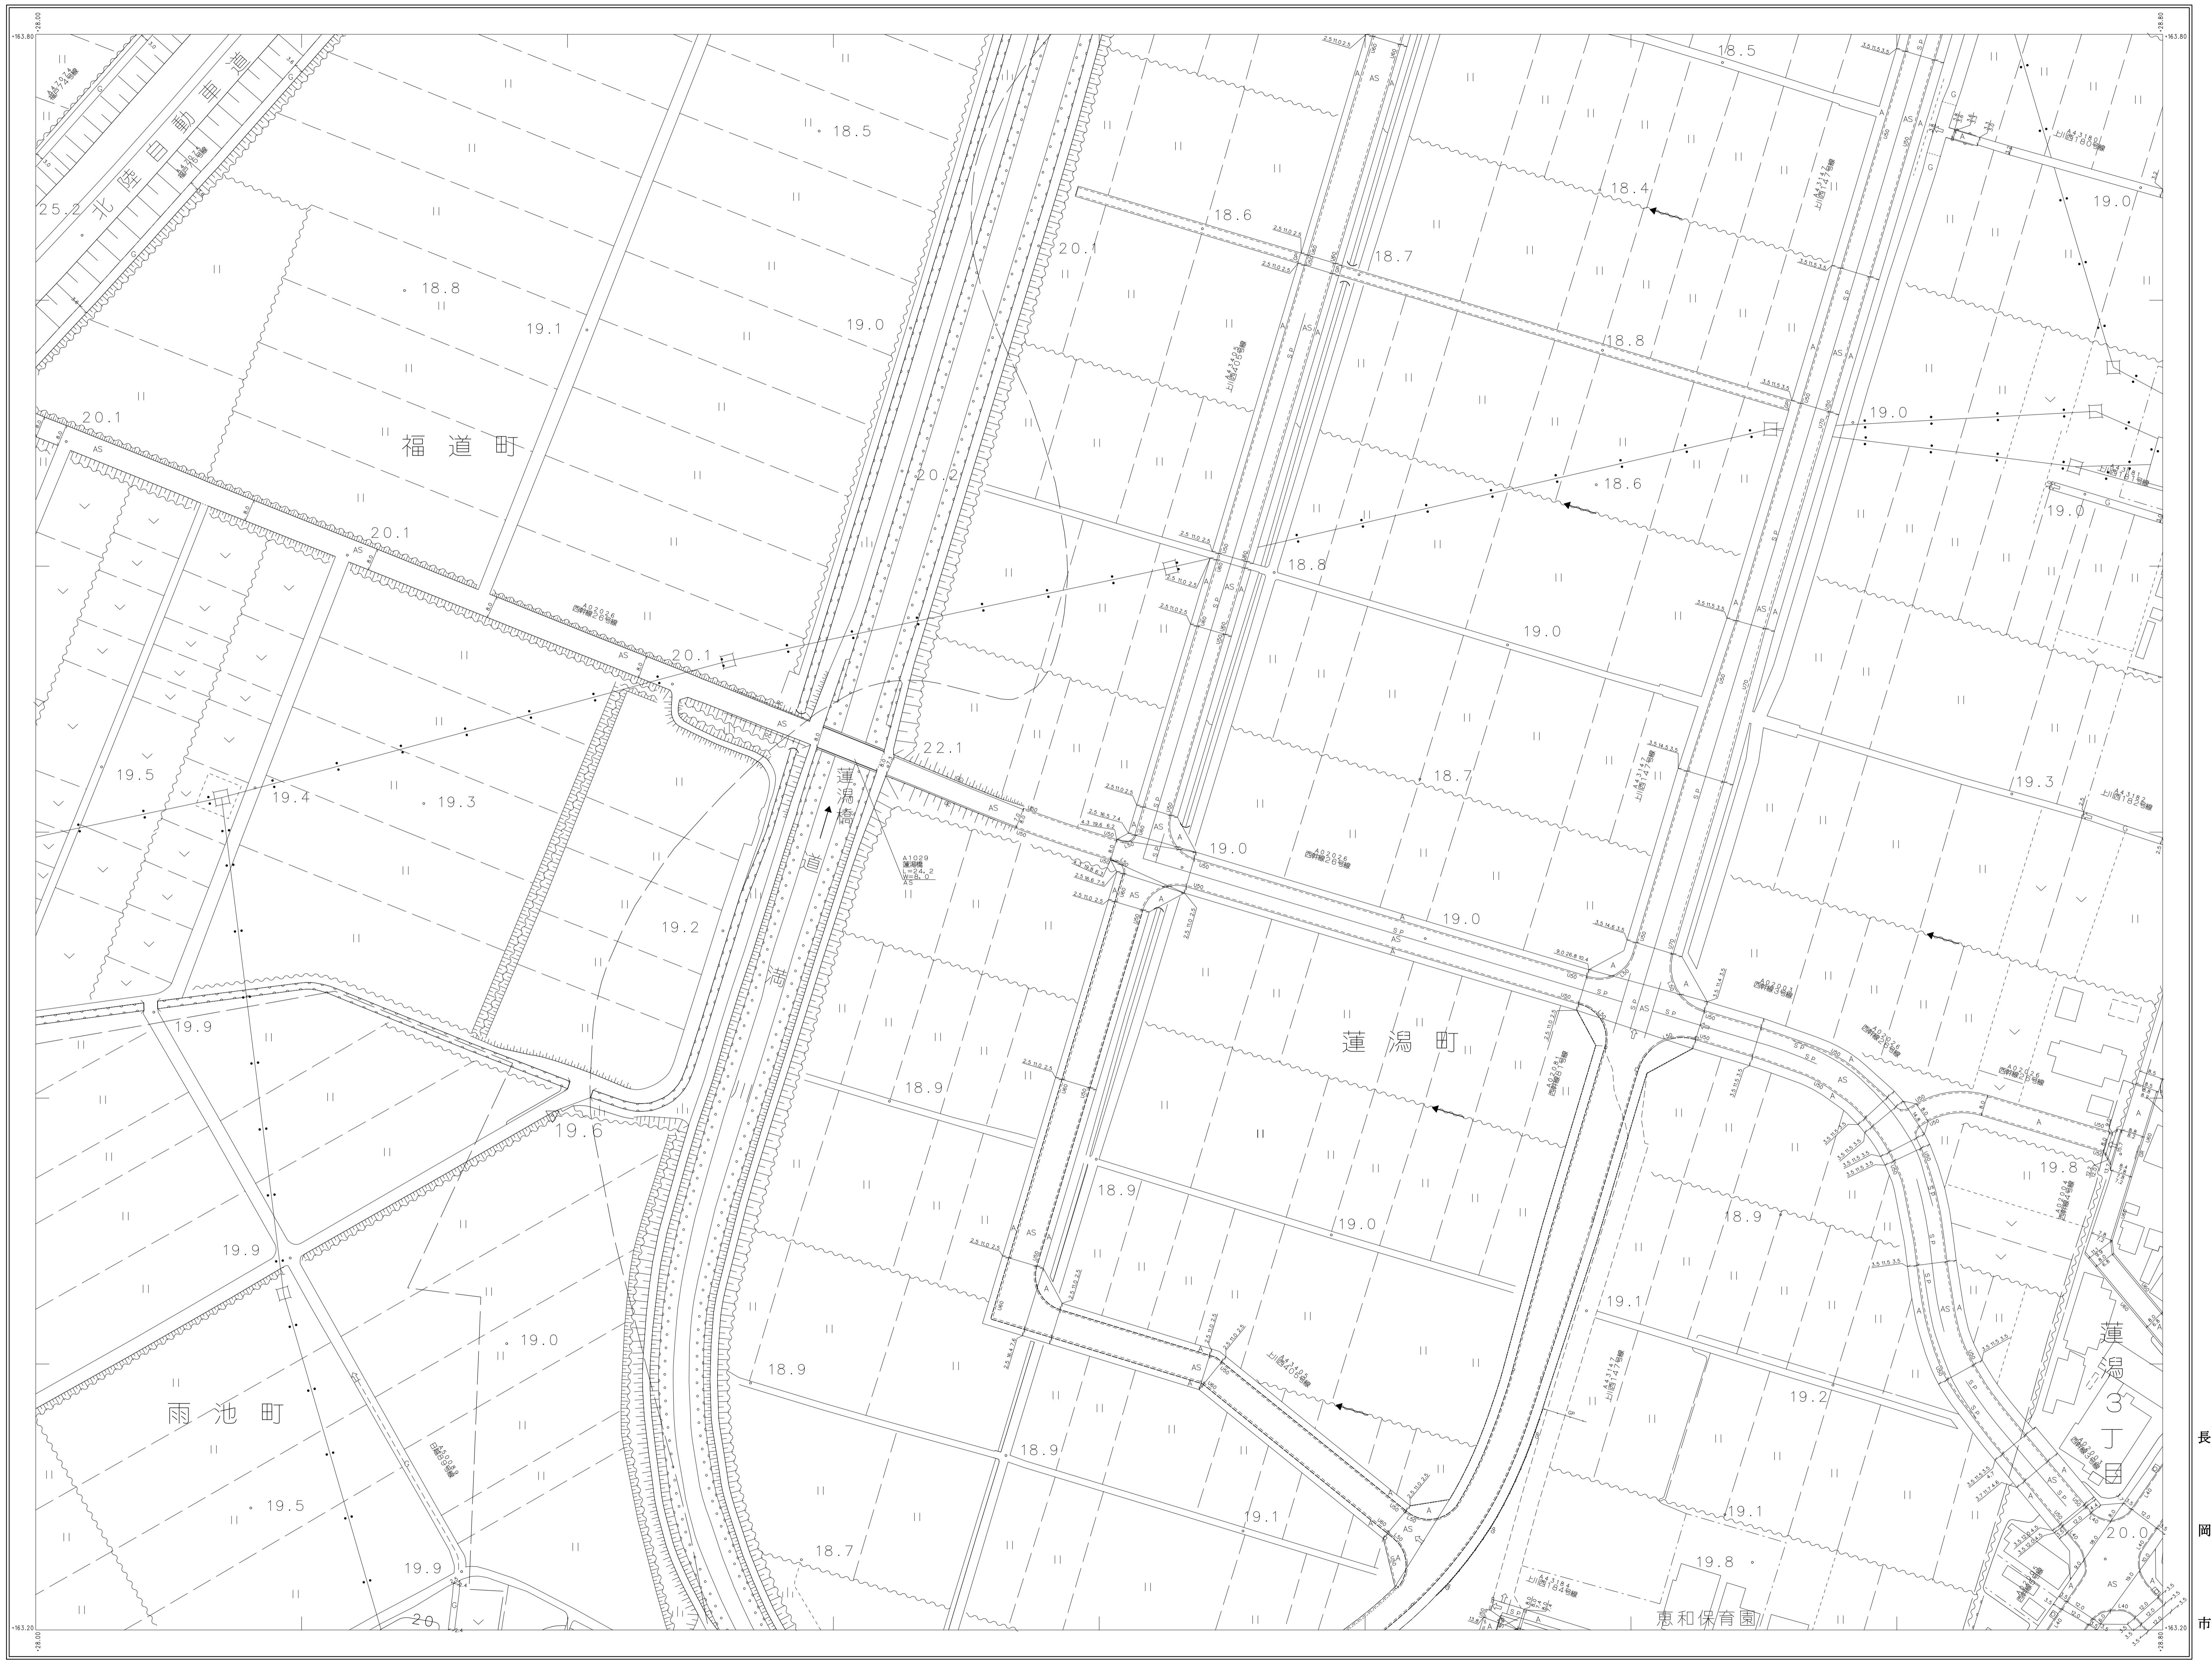
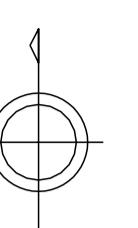


## 長岡市道路台帳平面図

EE5711

令和六年三月現在

EE5610 EE5706|EE5707  
EE5615 EE5711|EE5712  
EE5620 EE5716|EE5717

1 本図は、道路区域、土地の境界並びに権利関係に関する資料として利用することはできません。  
また、図面に表示された内容を証明するものではありません。

2 本図の利用による発生する直接及び間接の損失等について、長岡市は一切の責任を負いません。

長 岡 市