
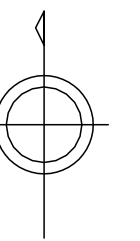


EF6108

EF6102	EF6103	EF6104
EF6107	EF6108	EF6109
EF6112	EF6113	EF6114

[illegible]

岡 長 市

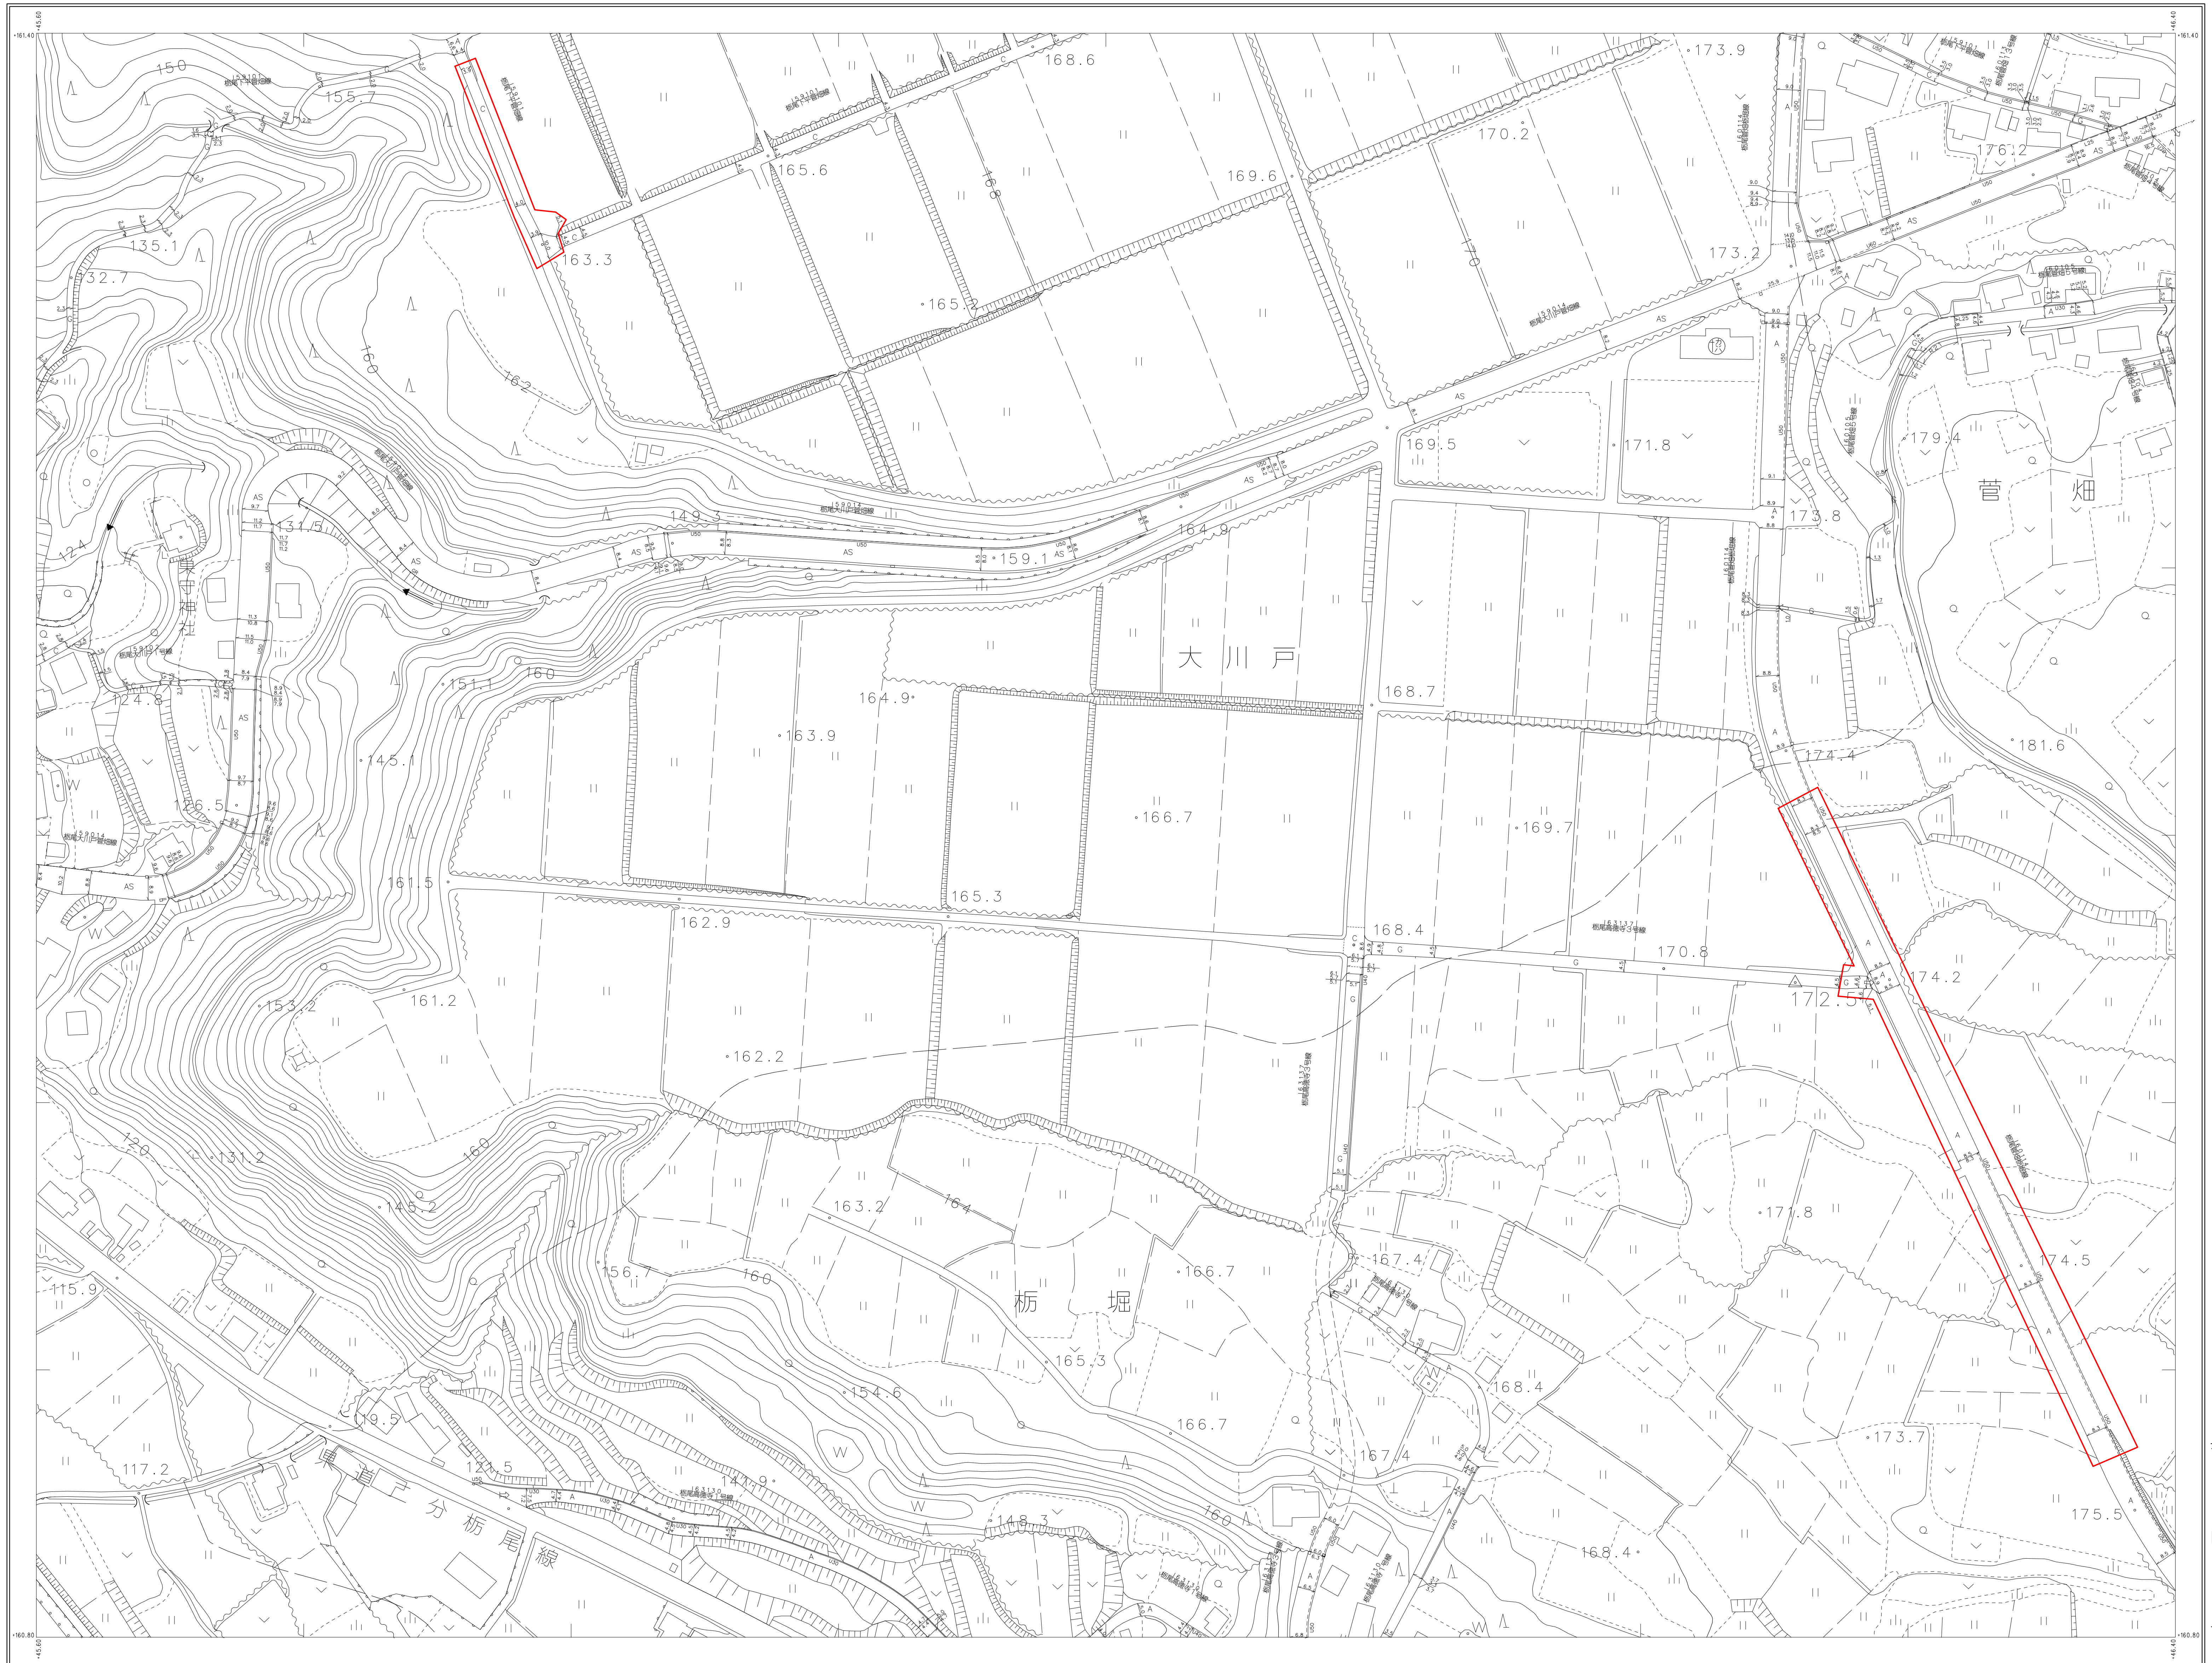

座 標 系	第Ⅳ系
等高線間隔	2 m

1:1000

