


登記年月日：令和6年9月11日

地番	丙185-4、丙185-23
土地の所在	長岡市金町二丁目

地積測量図 1/2

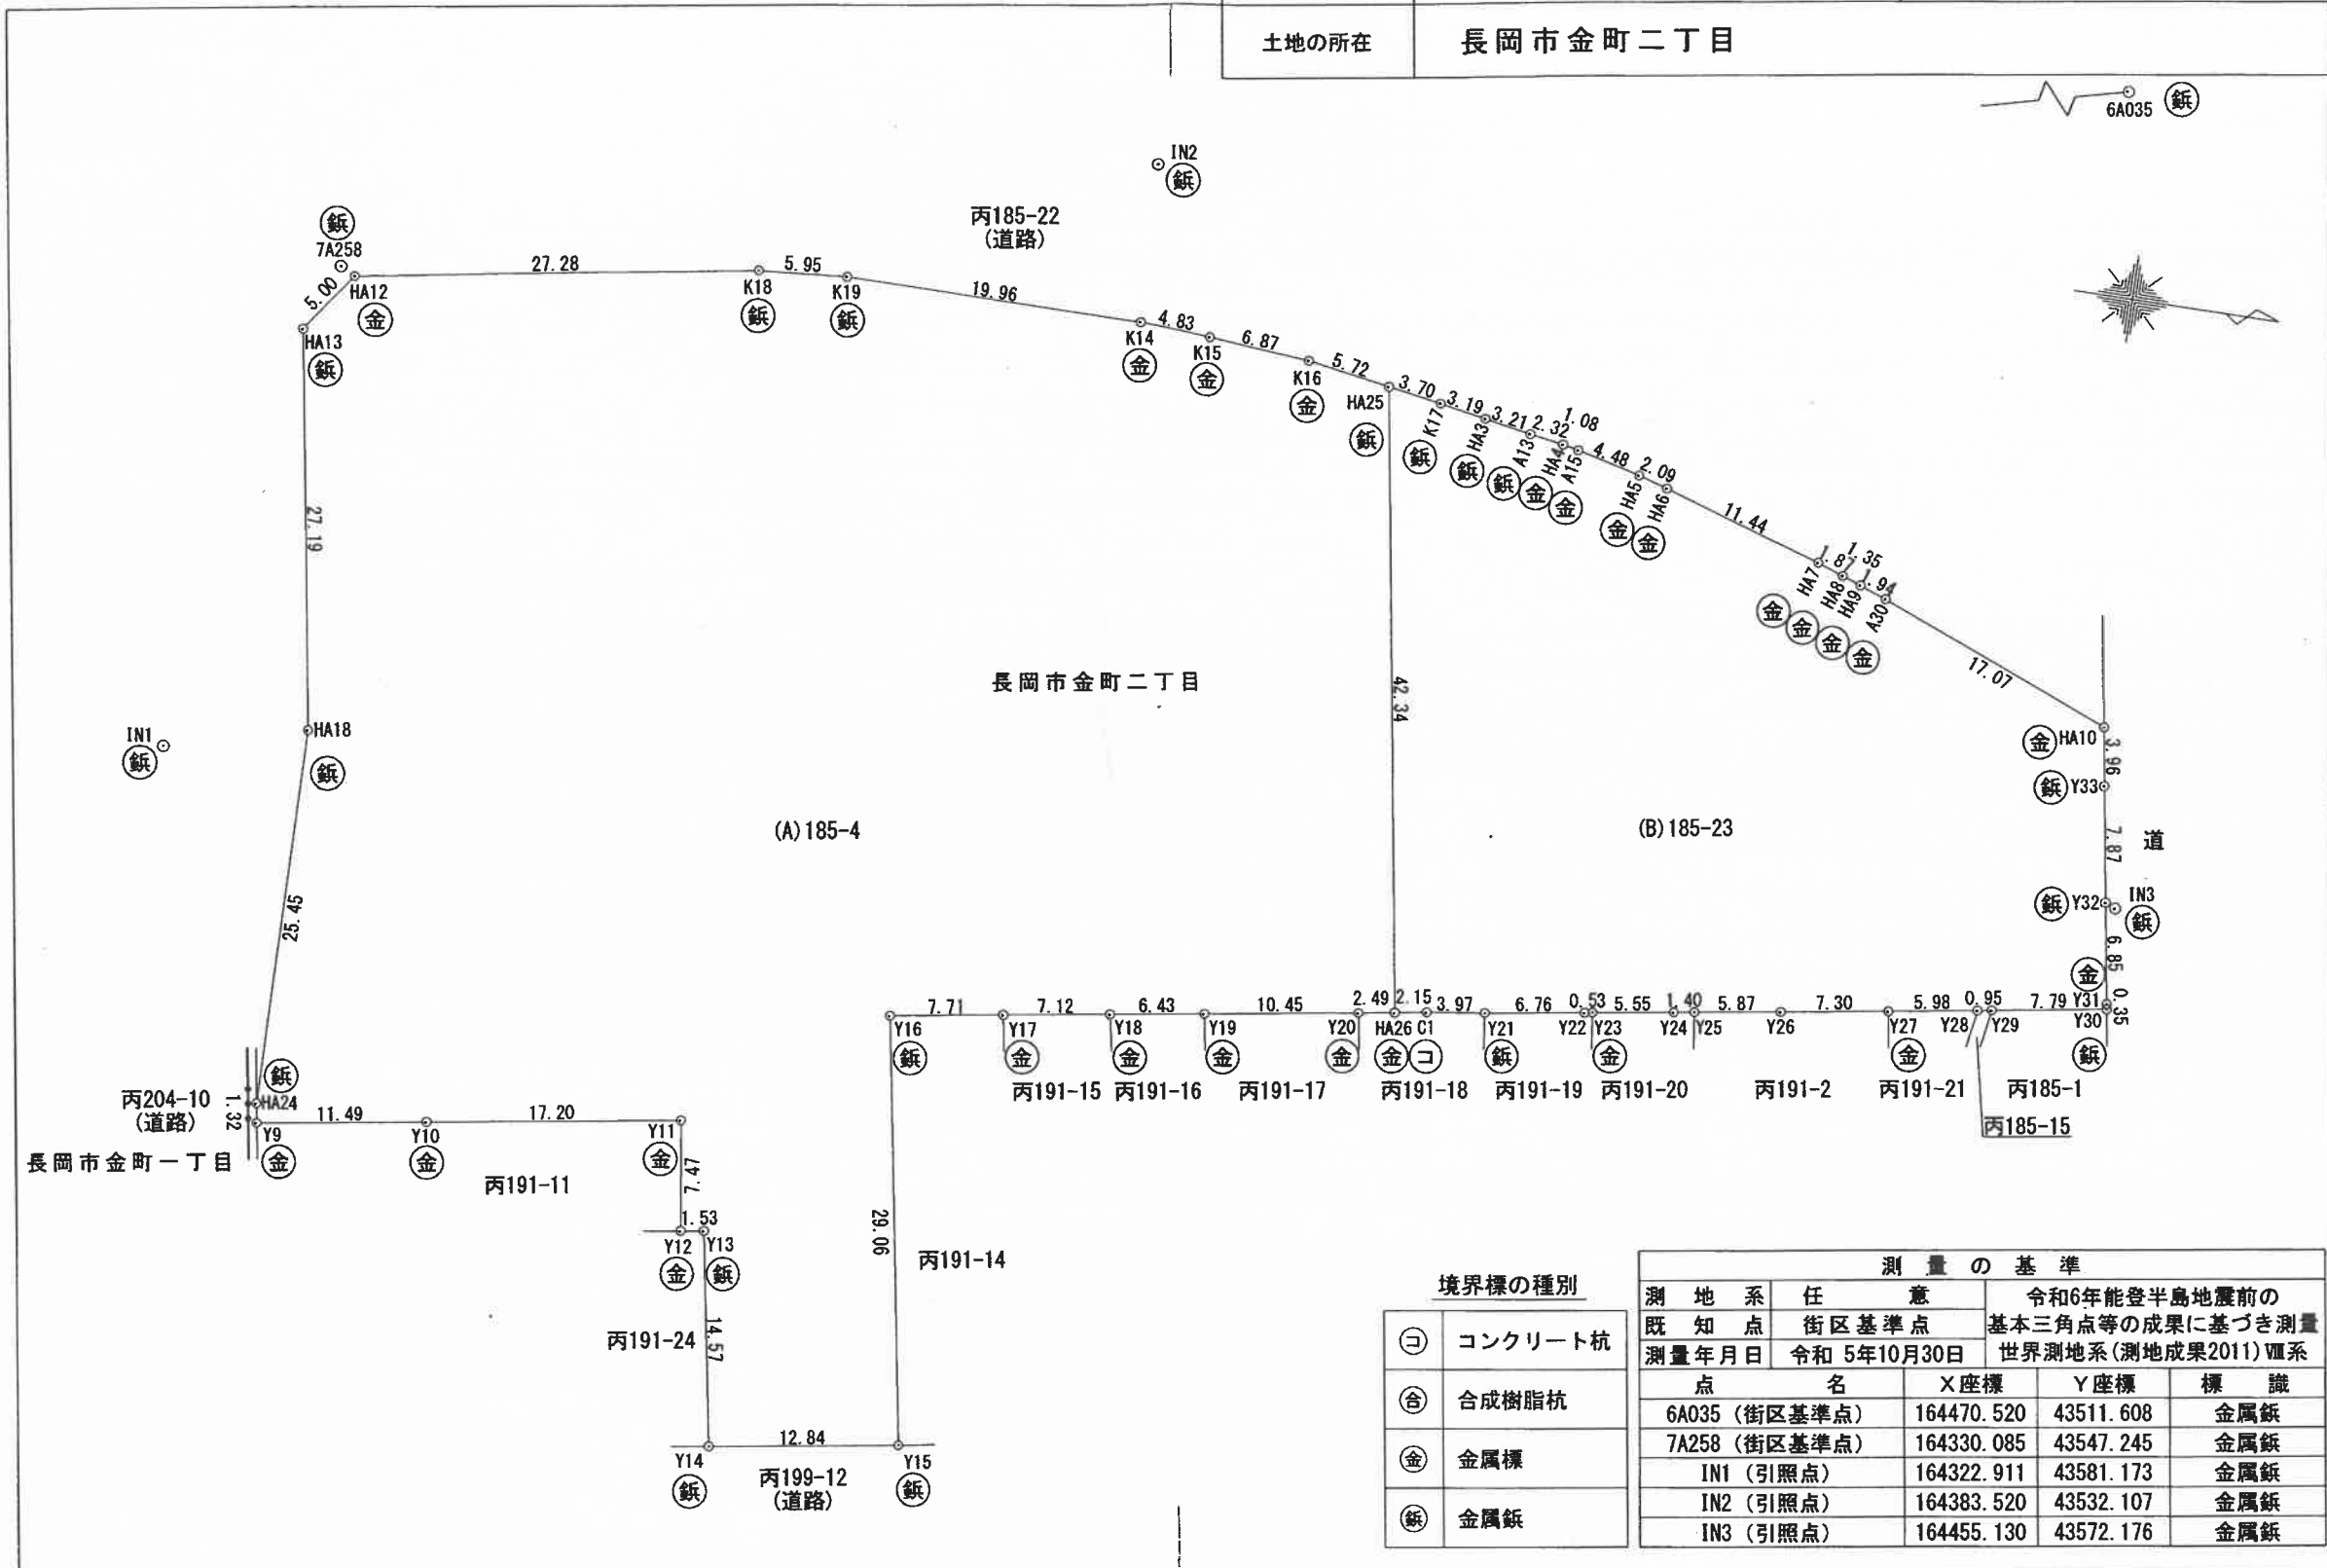

境界標の種別		測定の基準			
○	コンクリート杭	測地系	任意	令和6年能登半島地震前の既知点 街区基準点	
⊕	合成樹脂杭	測量年月日	令和5年10月30日	基本三角点等の成果に基づき測量 世界測地系(測地成果2011)Ⅷ系	
⊙	金属標	点名	X座標	Y座標	標識
⊚	金属鈺	6A035 (街区基準点)	164470.520	43511.608	金属鈺
		7A258 (街区基準点)	164330.085	43547.245	金属鈺
		IN1 (引照点)	164322.911	43581.173	金属鈺
		IN2 (引照点)	164383.520	43532.107	金属鈺
		IN3 (引照点)	164455.130	43572.176	金属鈺

作成者	長岡市二日町307番地 土地家屋調査士 大橋 祐樹 (令和6年7月7日作成) (公社)新潟県公共測量士協会 土地家屋調査士協会社員	縮尺	1	嘱託者	長岡市長 磯田 達伸 (公社)新潟県公共嘱託登記土地家屋調査士協会	縮尺	1/500
-----	---	----	---	-----	--------------------------------------	----	-------

登記年月日：令和6年9月11日

地番	丙185-4、丙185-23	地積測量図 2/2
土地の所在	長岡市金町二丁目	

地番	(A) 185-4		
測点	Xn	Yn	(Xn+1 - Xn-1)Yn
HA25	164401.201	43544.692	-536427.060748
K16	164395.555	43543.768	-544297.100000
K15	164388.701	43543.204	-508497.536312
K14	164383.877	43542.904	-1079559.218872
K19	164363.908	43542.853	-1127890.521259
K18	164357.974	43543.290	-1430266.446630
HA12	164331.061	43547.776	-1299770.470272
HA13	164328.127	43551.825	58838.515575
HA18	164332.412	43578.678	195363.213474
HA24	164332.610	43604.133	17485.257333
Y9	164332.813	43605.440	503991.675520
Y10	164344.168	43603.650	1236250.684800
Y11	164361.165	43600.970	788043.931780
Y12	164362.242	43608.371	113294.547858
Y13	164363.763	43608.132	174040.054812
Y14	164366.233	43622.500	661273.477500
Y15	164378.922	43620.517	341897.612246
Y16	164374.071	43591.857	120575.076462
Y17	164381.688	43590.650	638864.566400
Y18	164388.727	43589.534	584012.576532
Y19	164395.086	43588.535	727405.472080
Y20	164405.415	43586.912	557389.430656
HA26	164407.874	43586.510	-183673.553140
		倍面積	8344.185795
		面積	4172.0928975
		地積	4172.09 m <sup>2</sup>

地番	(B) 185-23		
測点	Xn	Yn	(Xn+1 - Xn-1)Yn
Y30	164455.591	43578.996	332682.055464
Y31	164455.534	43578.644	-50071.861956
Y32	164454.442	43571.880	-102263.202360
Y33	164453.187	43564.110	-82205.475570
HA10	164452.555	43560.198	-718525.466010
A30	164436.692	43553.875	-770772.925875
HA9	164434.858	43553.220	-135189.194880
HA8	164433.588	43552.751	-132400.363040
HA7	164431.818	43552.120	-552763.507040
HA6	164420.896	43548.690	-563302.305150
HA5	164418.883	43548.099	-277444.938729
A15	164414.525	43547.020	-235894.207340
HA4	164413.466	43546.795	-146099.497225
A13	164411.170	43546.424	-237632.835768
HA3	164408.009	43545.856	-274730.805504
K17	164404.861	43545.290	-296456.334320
HA25	164401.201	43544.692	131200.156996
HA26	164407.874	43586.510	383474.114980
C1	164409.999	43586.163	264132.147780
Y21	164413.934	43585.613	462704.867608
Y22	164420.615	43584.557	314375.409641
Y23	164421.147	43584.472	262378.521440
Y24	164426.635	43583.614	299637.346250
Y25	164428.022	43583.398	313582.548610
Y26	164433.830	43582.489	567661.919225
Y27	164441.047	43581.362	572092.538974
Y28	164446.957	43580.400	298656.481200
Y29	164447.900	43580.247	376271.852598
		倍面積	3097.039999
		面積	1548.5199995
		地積	1548.51 m <sup>2</sup>

合計 5720.6128970

作成者 長岡市二日町307番地  
土地家屋調査士  
大橋 祐樹 (令和6年7月7日作成)  
(公社)新潟県公共土地家屋調査士協会社員

縮尺 1/

嘱託者 長岡市長 磯田 達伸  
(公社)新潟県公共嘱託登記土地家屋調査士協会

縮尺 1/