


登記年月日：令和5年12月14日

地番	1210-22	地積測量図
土地の所在	長岡市西川口字川岸	

座標求積表

地番	1210-22		
測点	X <sub>n</sub>	Y <sub>n</sub>	(X <sub>n+1</sub> - X <sub>n-1</sub> ) Y <sub>n</sub>
N132	5010.855	5088.673	-25514.606422
N136	4995.242	5079.383	-123230.910963
N144	4986.594	5089.510	25518.803140
N141	5000.256	5101.204	123760.310244
	倍面積	533.595999	
	面積	266.7979995	
	地積	266.79 m <sup>2</sup>	

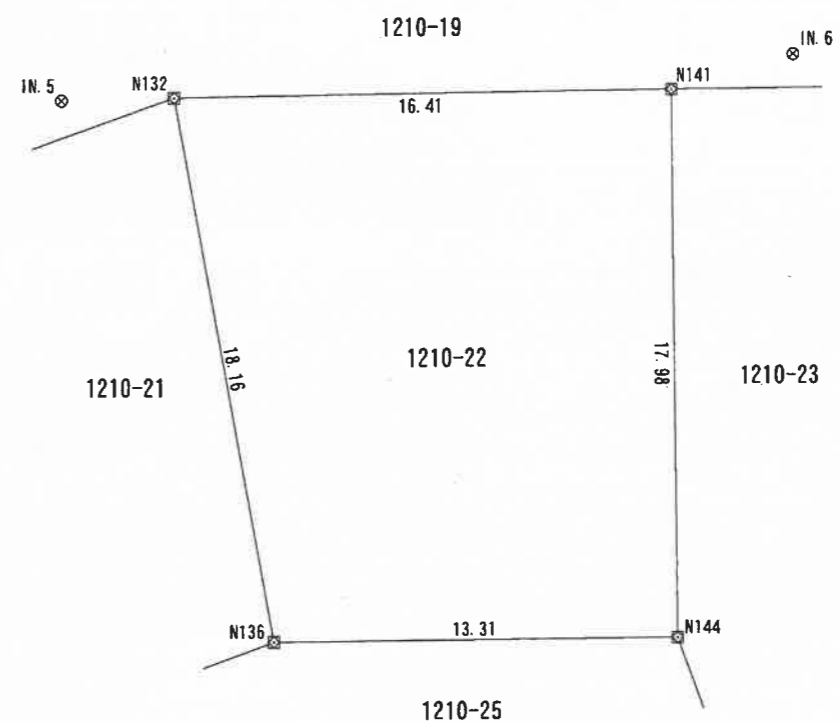

恒久的地物の座標値

測点名	X座標	Y座標	標識の種別
IN.5	5013.241	5085.837	鎮杭
IN.6	4998.490	5105.032	鎮杭

座標系	任意座標系
測量年月日	令和5年10月19日

凡例	
田	コンクリート杭
☒	合成樹脂杭
☒	金属標
⊗	鎮杭

作成者	長岡市今朝白三丁目16番18号 土地家屋調査士 高橋 有喜 (令和5年10月30日作成)	縮尺	1/	嘱託者	長岡市長 磯田 達伸	縮尺	1/	250