


登記年月日：令和5年12月14日

地番	2139-10	地積測量図
土地の所在	長岡市西川口字川岸	



座標求積表

地番	2139-10		
測点	X _n	Y _n	(X _{n+1} - X _{n-1}) Y _n
N43	5082.442	5003.077	-111088.321708
N47	5062.603	5006.048	-92216.410208
NP2	5064.021	5015.607	8972.920923
NP1	5064.392	5017.991	104303.960926
N42	5084.807	5014.976	90520.316800
		倍面積	492.466733
		面積	246.2333665
		地積	246.23 m ²

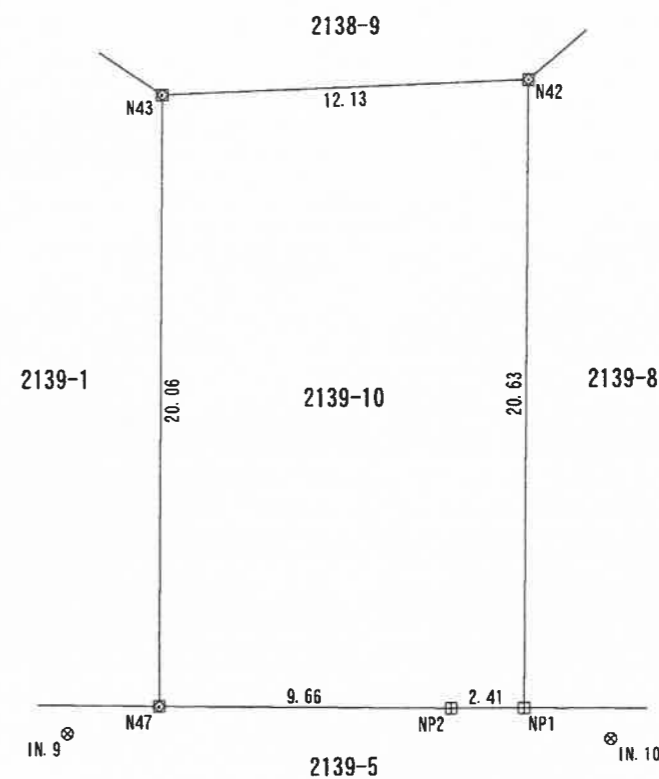

恒久的地物の座標値

測点名	X座標	Y座標	標識の種別
IN.9	5061.241	5003.216	鉄杭
IN.10	5063.840	5020.955	鉄杭

座標系	任意座標系
測量年月日	令和5年10月19日

凡例	
田	コンクリート杭
☒	合成樹脂杭
⊗	金属標
⊗	鉄杭

作成者	長岡市今朝白三丁目16番18号 土地家屋調査士 高橋 有喜 (令和5年10月30日作成)	縮尺	1/250	囑託者	長岡市長 磯田 達伸	縮尺	1/250